

# 3 rum kök badrum med wc balkong, 81 kvm

Lägenhetsnummer:  
**223-0146**

Adress:  
Förmansvägen 16, 6



Utskriftsdatum:  
2008-05-30

Ritning:  
Typ-ritning

Skala:  
1:100

**Stockholmshem**

Eftersom detta är en typ-ritning kan den avvika från de faktiska förhållandena i lägenheten.

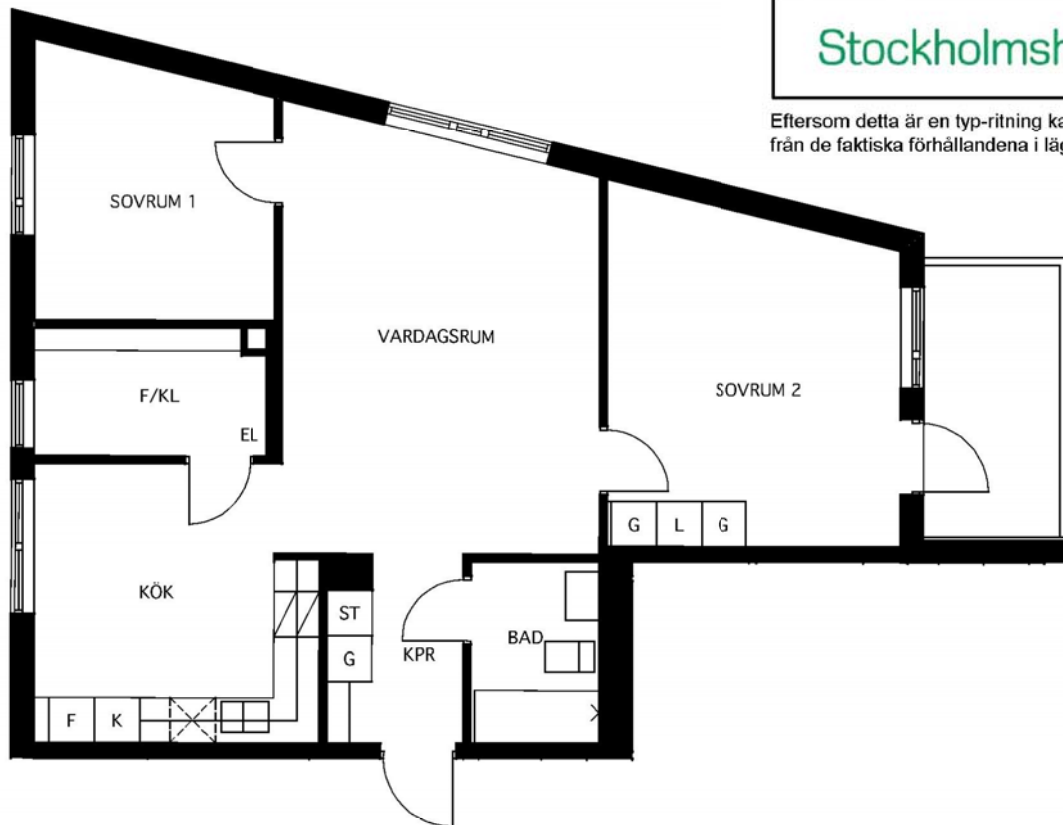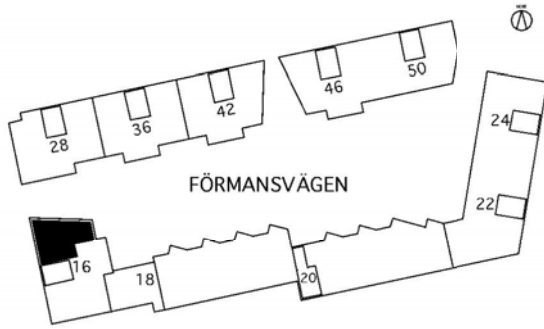

|     |           |   |                      |
|-----|-----------|---|----------------------|
| G   | Garderob  | K | Kyl                  |
| L   | Linneskåp | F | Frys                 |
| ST  | Städsåp   | X | Plats för diskmaskin |
| K/F | Kyl/Frys  |   |                      |