

4 rum kök badrum med wc duschrum med wc uteplats, 112 kvm 223-0125

Lägenhetsnummer:

Adress:
Förmansvägen 20, 3




Utskriftsdatum:
2008-05-30

Ritning:
Typ-ritning

Skala:
1:100

Stockholmshem

Eftersom detta är en typ-ritning kan den avvika från de faktiska förhållandena i lägenheten.

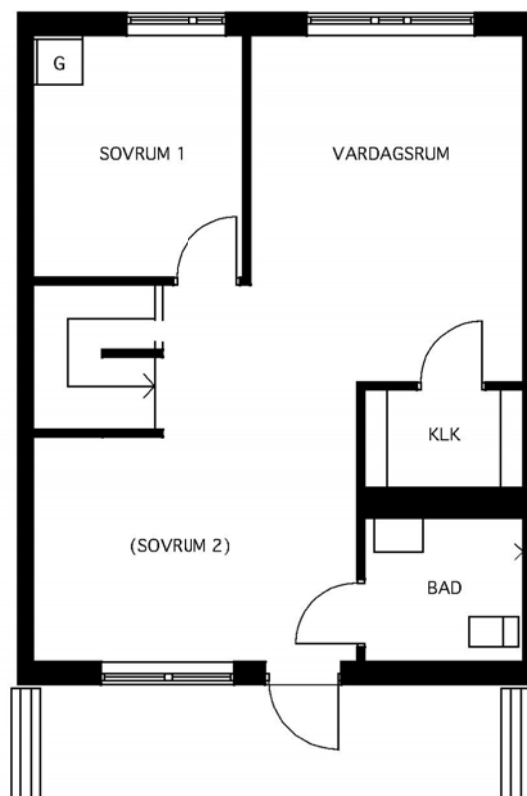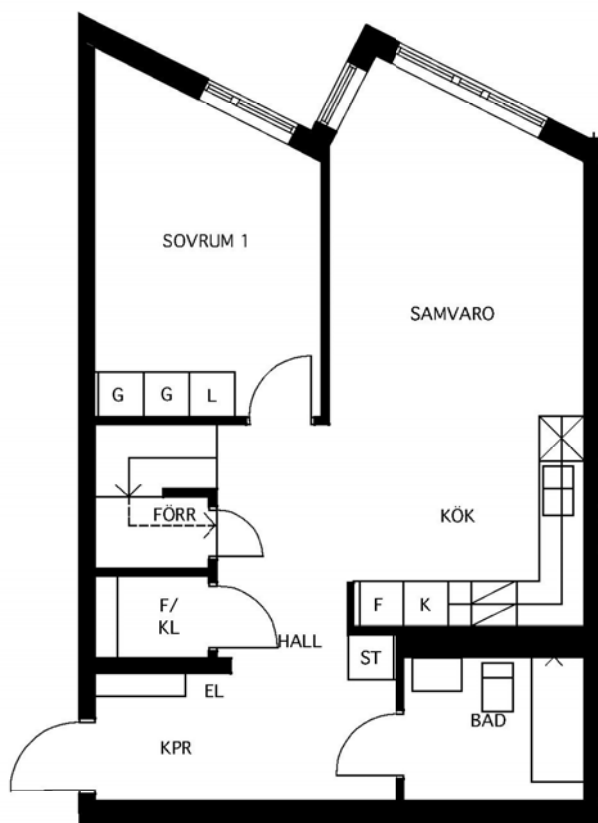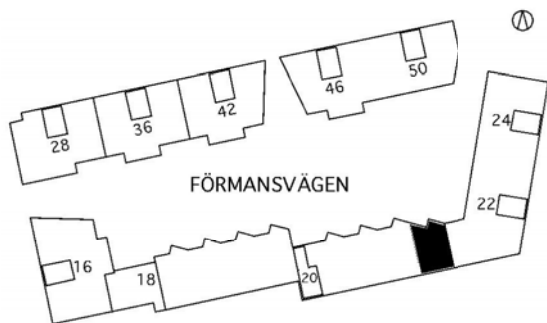

G	Garderob	K	Kyl
L	Linneskåp	F	Frys
ST	Städsåp		Plats för diskmaskin
K/F	Kyl/Frys		