

# 4 rum kök badrum med wc sep wc balkong, 94 kvm

Lägenhetsnummer:  
**223-0086**

Adress:  
Förmansvägen 24, 5



Utskriftsdatum:  
2008-05-30

Ritning:  
Typ-ritning

Skala:  
1:100

**Stockholmshem**

Eftersom detta är en typ-ritning kan den avvika från de faktiska förhållandena i lägenheten.

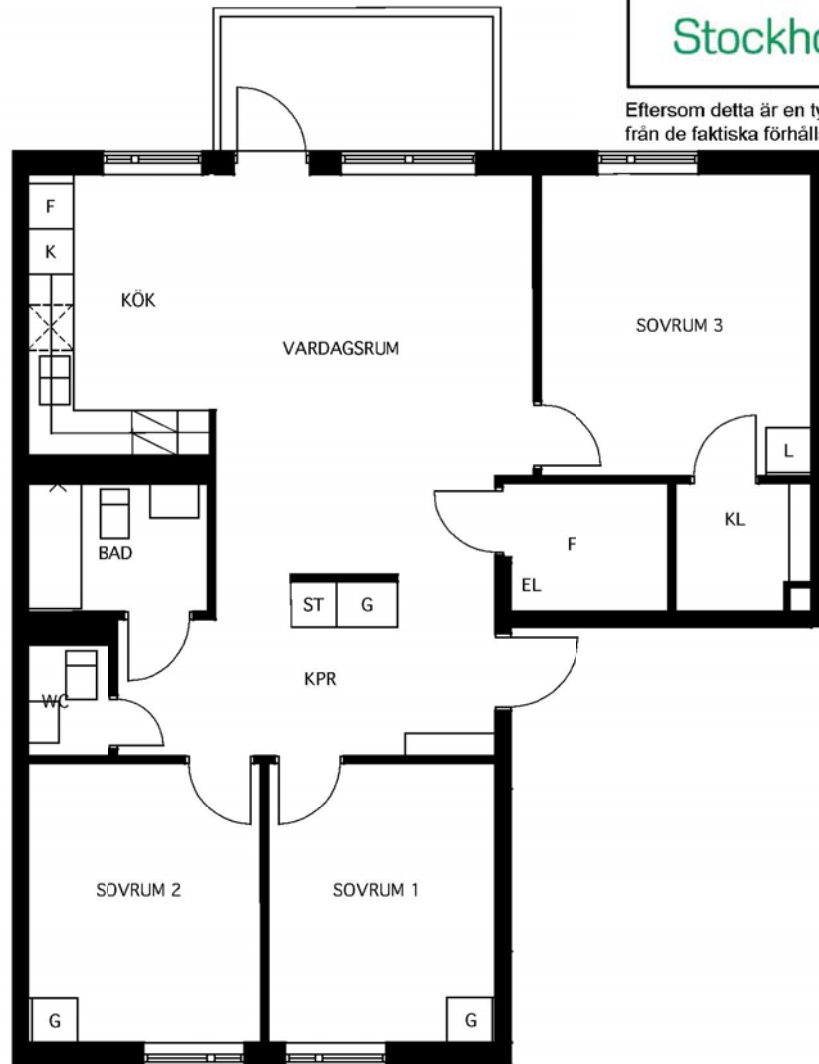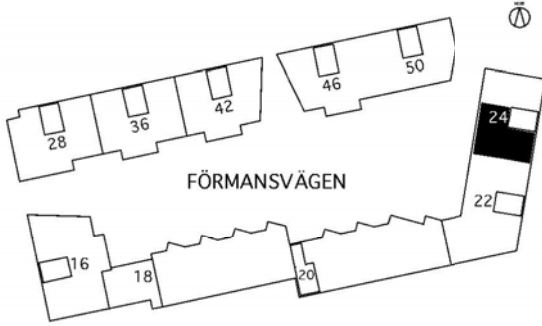

G	Garderob	K	Kyl
L	Linneskåp	F	Frys
ST	Städsåp		Plats för diskmaskin
K/F	Kyl/Frys		