

2 rum kök badrum med wc balkong, 61 kvm

Lägenhetsnummer:
223-0043

Adress:
Förmansvägen 40, 4



Utskriftsdatum:
2008-05-30

Ritning:
Typ-ritning

Skala:
1:100

Stockholmshem

Eftersom detta är en typ-ritning kan den avvika från de faktiska förhållandena i lägenheten.

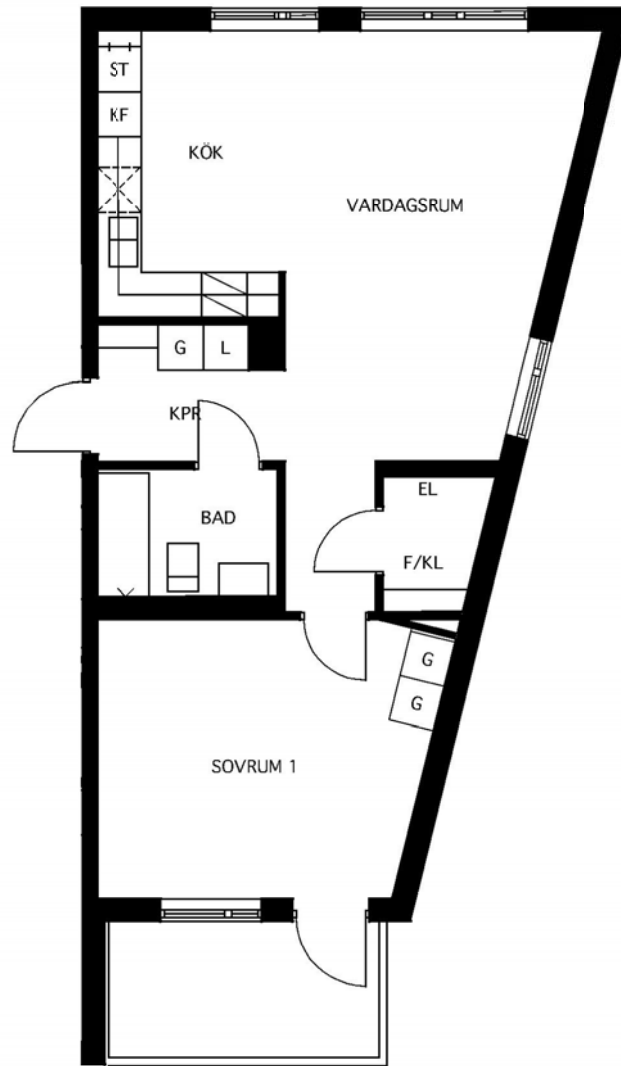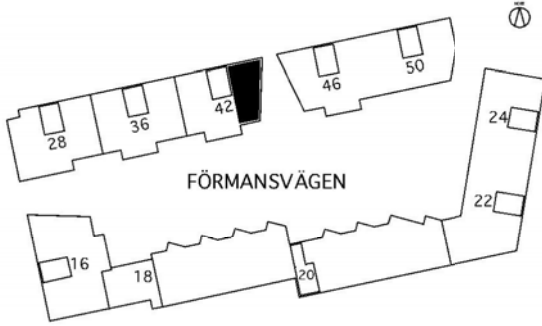

| | | | |
|-----|-----------|---|----------------------|
| G | Garderob | K | Kyl |
| L | Linneskåp | F | Frys |
| ST | Städsåp | | Plats för diskmaskin |
| K/F | Kyl/Frys | | |