

4 rum kök badrum med wc balkong, 88 kvm

Lägenhetsnummer:
0315-2008




Adress:
Främlingsvägen 19A

Utskriftsdatum:
9/18/2012

Ritning: Typ-ritning
Skala: 1:110

Stockholmshem


Eftersom detta är en typ-ritning kan den avvika från de faktiska förhållandena i lägenheten.

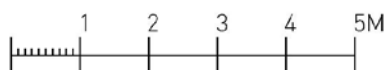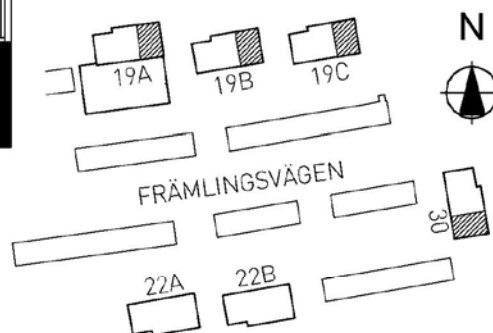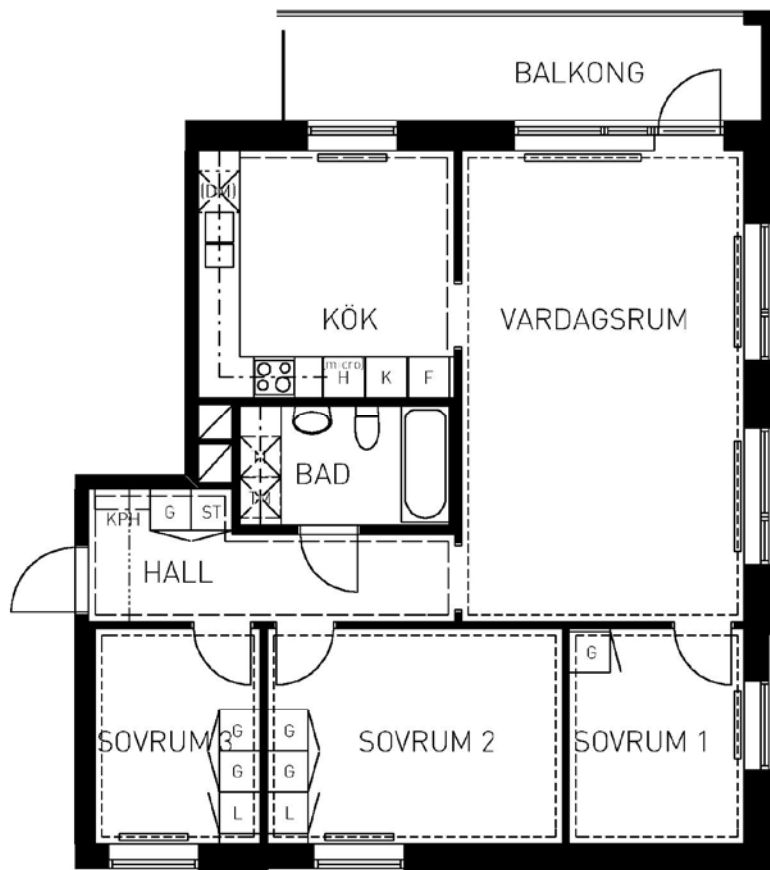


SKALA 1:100

FÖRKLARINGAR


G	GARDEROB		FÖRB. PLATS FÖR TVÄTTMASKIN
L	LINNESKÅP		FÖRB. PLATS FÖR TORKTUMLARE
KPH	KAPPHYLLA		FÖRB. PLATS FÖR DISKMASKIN
ST	STÅD		SCHAKT
F	FRYS		LÄGE I BYGGNADEN
K	KYL		MÅLAD YTA
K/F	KYL/FRYS		TAPETSERAD YTA
micro	FÖRB. PLATS FÖR MIKROVÅGSUGN		GRÄNS FÖR GOLVMATERIAL
	SPIS		
	DISKHOAR		

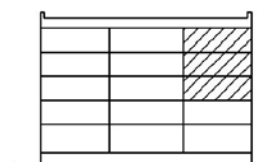

FRÄMLINGSVÄGEN 19 A

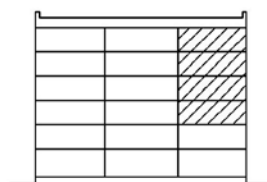

FRÄMLINGSVÄGEN 19B, 19C

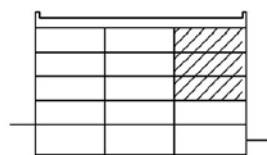

FRÄMLINGSVÄGEN 30