

# 3 rum kök badrum med wc balkong, 79 kvm

Lägenhetsnummer:  
0315-2009

Adress:  
Främlingsvägen 19A




Utskriftsdatum:  
9/18/2012

Ritning:  
Typ-ritning

Skala:  
1:110

**Stockholmshem**

Eftersom detta är en typ-ritning kan den avvika från de faktiska förhållandena i lägenheten.

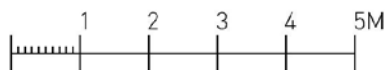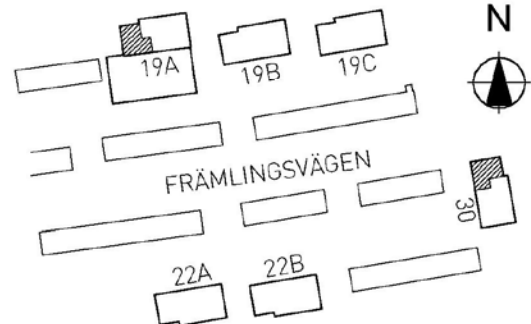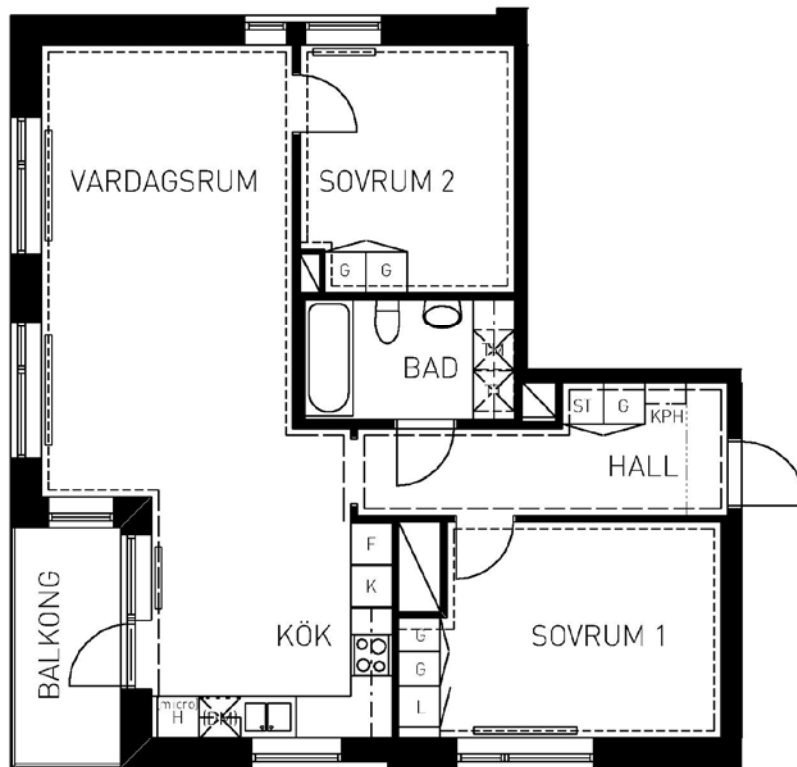

SKALA 1:100

## FÖRKLARINGAR

G GARDEROB  
L LINNESKÅP  
KPH KAPPHYLLA  
ST STÅD  
F FRYS  
K KYL  
K/F KYL/FRYG  
micro FÖRB. PLATS FÖR  
MIKROVÅGSUGN

SPIS  
DISKHOAR

FÖRB. PLATS FÖR  
TVÄTTMASKIN  
FÖRB. PLATS FÖR  
TORKTUMLARE  
FÖRB. PLATS FÖR  
DISKMASKIN

SCHAKT  
LÄGE I BYGGNADEN  
MÅLAD YTA  
TAPETSERAD YTA  
GRÄNS FÖR  
GOLVMATERIAL

