

3 rum kök badrum med wc balkong, 79 kvm

Lägenhetsnummer:
0315-2023

Adress:
Främlingsvägen 19B




Utskriftsdatum:
9/18/2012

Ritning:
Typ-ritning

Skala:
1:110

Stockholmshem

Eftersom detta är en typ-ritning kan den avvika från de faktiska förhållandena i lägenheten.

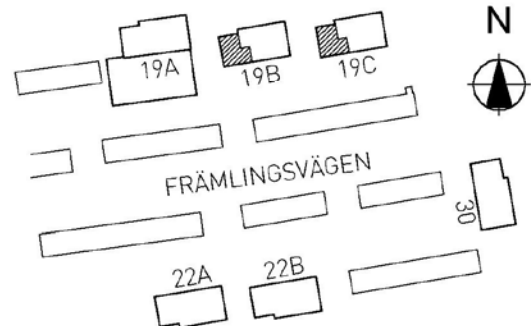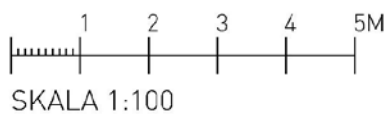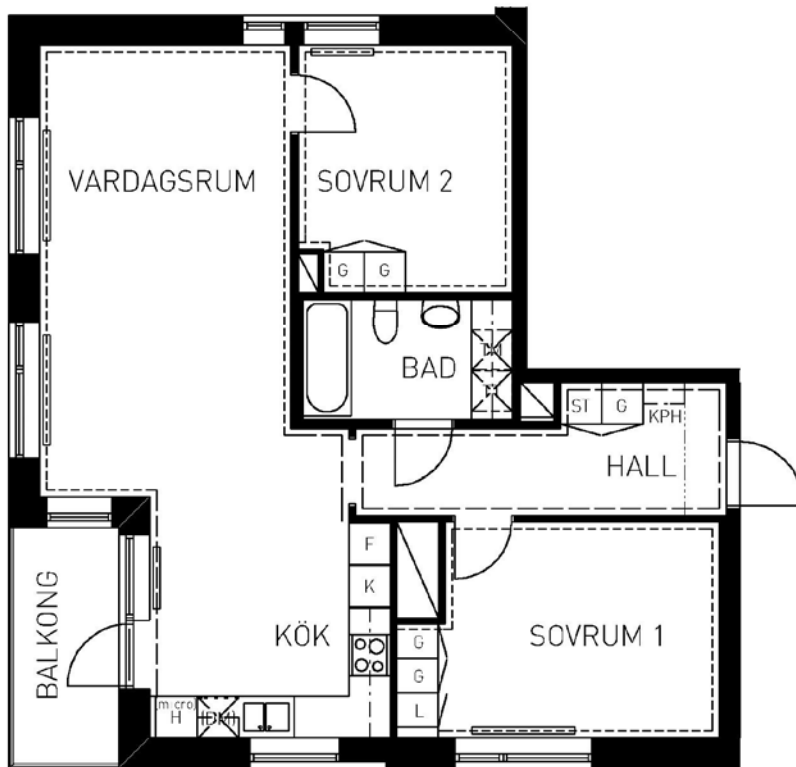

FÖRKLARINGAR

G GARDEROB
L LINNESKÅP
KPH KAPPHYLLA
ST STÅD
F FRYSS
K KYL
K/F KYL/FRYSS
micro FÖRB. PLATS FÖR MIKROVÅGSUGN
 SPIS
 DISKHOAR

FÖRB. PLATS FÖR TVÄTTMASKIN
 FÖRB. PLATS FÖR TORKTUMLARE
 FÖRB. PLATS FÖR DISKMASKIN
 SCHAKT
 LÄGE I BYGGNADEN
- - - MÅLAD YTA
- - - - TAPETSERAD YTA
- · - · - GRÄNS FÖR GOLVMATERIAL

