

# 2 rum kök badrum med wc balkong, 50 kvm

Lägenhetsnummer:  
0315-2024

Adress:  
Främlingsvägen 19B




Utskriftsdatum:  
9/18/2012

Ritning:  
Typ-ritning

Skala:  
1:110

**Stockholmshem**

Eftersom detta är en typ-ritning kan den avvika från de faktiska förhållandena i lägenheten.

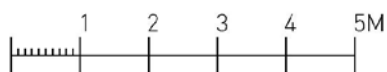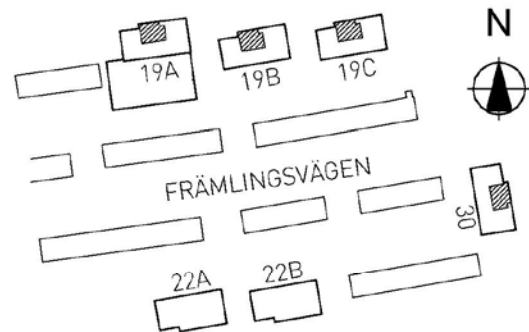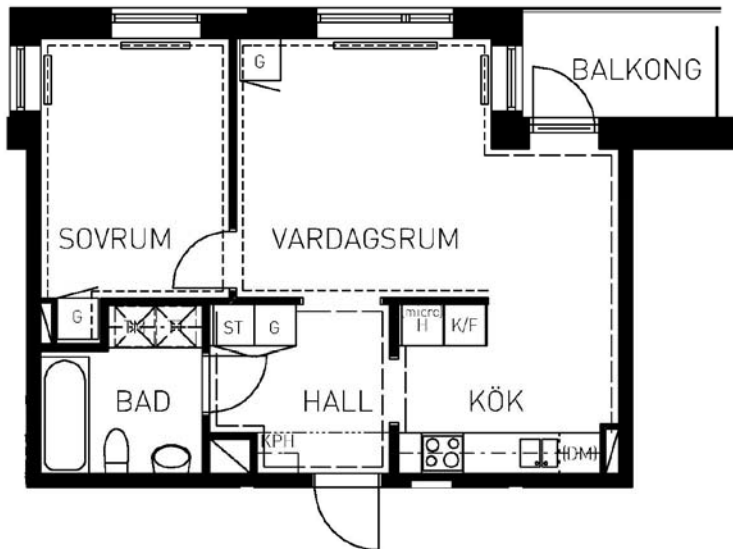

SKALA 1:100

## FÖRKLARINGAR

G GARDEROB  
L LINNESKÅP  
KPH KAPPHYLLA  
ST STÅD  
F FRYS  
K KYL  
K/F KYL/FRYSS  
micro FÖRB. PLATS FÖR  
MIKROVÅGSUGN

SPIS  
 DISKHOAR

FÖRB. PLATS FÖR  
TVÄTTMASKIN

FÖRB. PLATS FÖR  
TORKTUMLARE

FÖRB. PLATS FÖR  
DISKMASKIN


SCHAKT

LÄGE I BYGGNADEN


MÅLAD YTA

TAPETSERAD YTA


GRÄNS FÖR  
GOLVMATERIAL

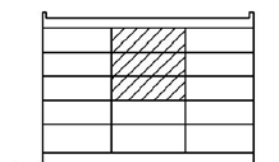

FRÄMLINGSVÄGEN 19 A

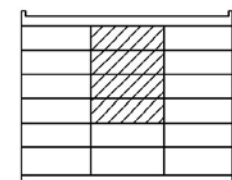

FRÄMLINGSVÄGEN 19B, 19C

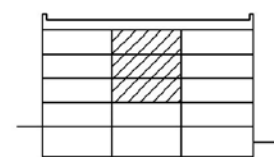

FRÄMLINGSVÄGEN 30