

4 rum kök badrum med wc balkong, 88 kvm

Lägenhetsnummer:
0315-2028




Adress:
Främlingsvägen 19B

Utskriftsdatum:
9/18/2012

Ritning: Typ-ritning
Skala: 1:110

Stockholmshem


Eftersom detta är en typ-ritning kan den avvika från de faktiska förhållandena i lägenheten.

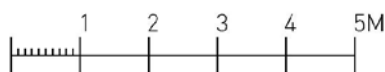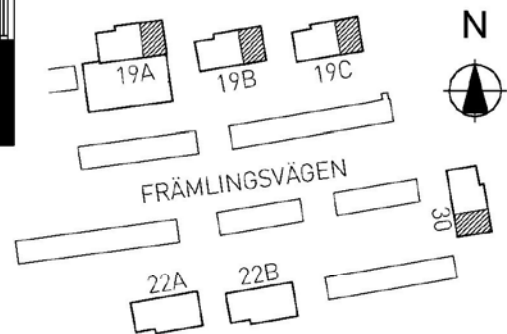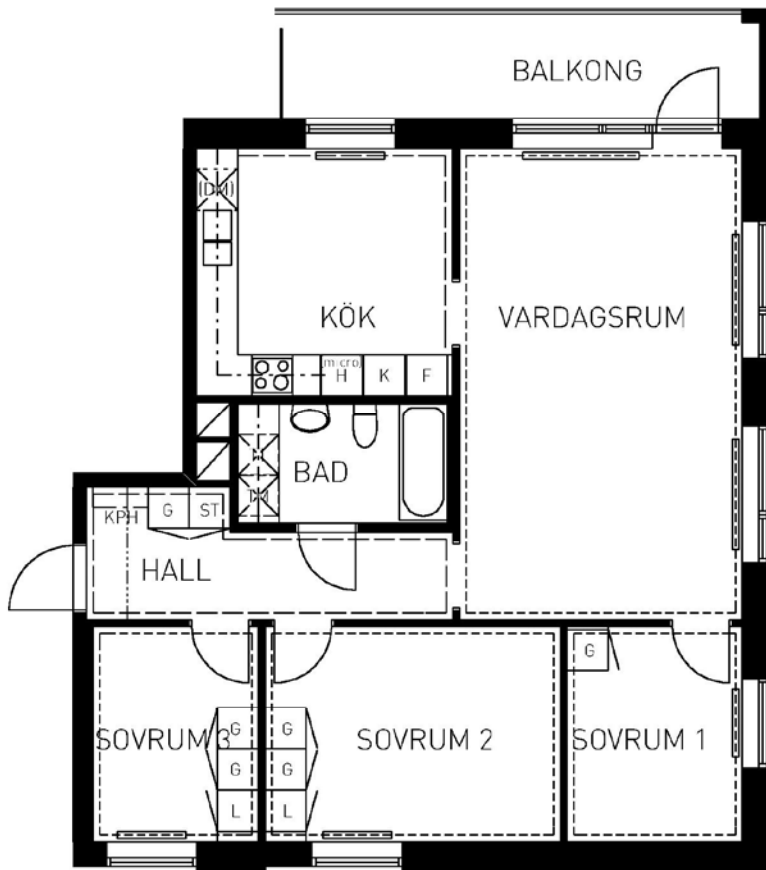


SKALA 1:100

FÖRKLARINGAR

| | | | |
|-------|------------------------------|--|-----------------------------|
| G | GARDEROB | | FÖRB. PLATS FÖR TVÄTTMASKIN |
| L | LINNESKÅP | | FÖRB. PLATS FÖR TORKTUMLARE |
| KPH | KAPPHYLLA | | FÖRB. PLATS FÖR DISKMASKIN |
| ST | STÅD | | SCHAKT |
| F | FRYS | | LÄGE I BYGGNADEN |
| K | KYL | | MÅLAD YTA |
| K/F | KYL/FRYS | | TAPETSERAD YTA |
| micro | FÖRB. PLATS FÖR MIKROVÅGSUGN | | GRÄNS FÖR GOLVMATERIAL |
| | SPIS | | |
| | DISKHOAR | | |

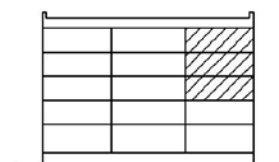

FRÄMLINGSVÄGEN 19 A

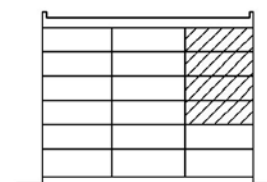

FRÄMLINGSVÄGEN 19B, 19C



FRÄMLINGSVÄGEN 30