

3 rum kök badrum med wc balkong, 79 kvm

Lägenhetsnummer:
0315-2037

Adress:
Främlingsvägen 19C



Utskriftsdatum:
9/18/2012

Ritning:
Typ-ritning


Skala:
1:110

Stockholmshem

Eftersom detta är en typ-ritning kan den avvika från de faktiska förhållandena i lägenheten.

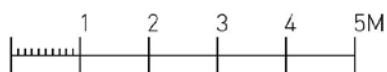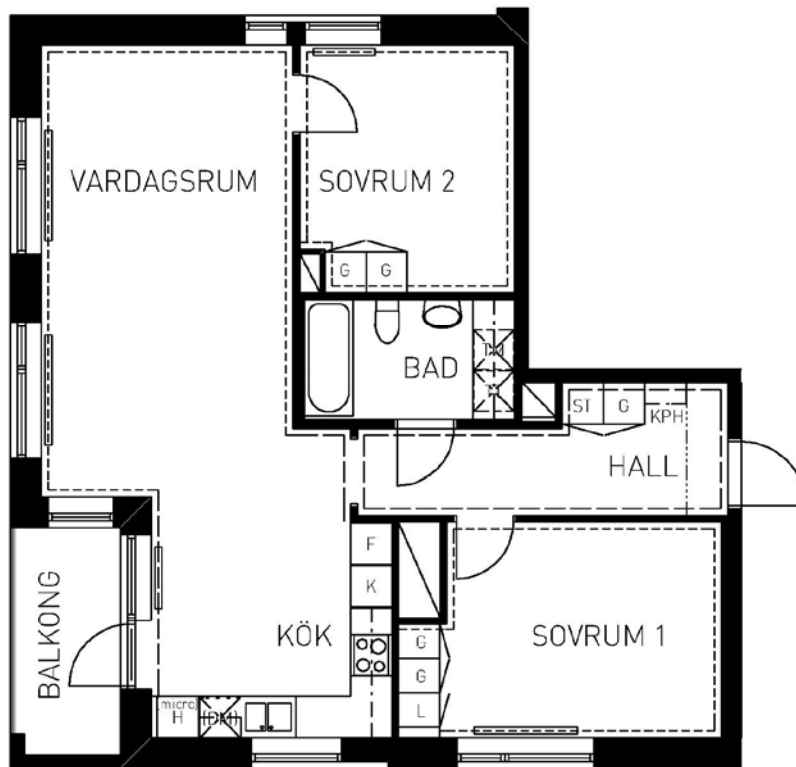

SKALA 1:100

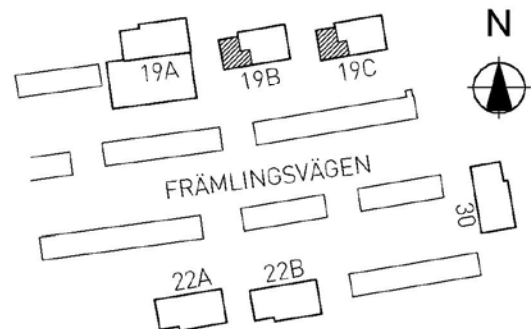


FÖRKLARINGAR

G GARDEROB
L LINNESKÅP
KPH KAPPHYLLA
ST STÅD
F FRYSS
K KYL
K/F KYL/FRYSS
micro FÖRB. PLATS FÖR
MIKROVÅGSUGN

SPIS
 DISKHOAR

FÖRB. PLATS FÖR
TVÄTTMASKIN
 FÖRB. PLATS FÖR
TORKTUMLARE
 FÖRB. PLATS FÖR
DISKMASKIN

SCHAKT
 LÄGE I BYGGNADEN
- - - MÅLAD YTA
- - - - TAPETSERAD YTA
- · - · - GRÄNS FÖR
GOLVMATERIAL

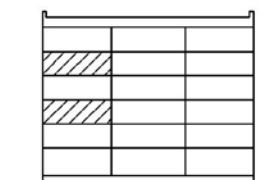

FRÄMLINGSVÄGEN 19B, 19C