

4 rum kök badrum med wc balkong, 88 kvm

Lägenhetsnummer:
0316-2052

Adress:
Främlingsvägen 22A



Utskriftsdatum:
9/21/2012

Ritning:
Typ-ritning


Skala:
1:110

Stockholmshem

Eftersom detta är en typ-ritning kan den avvika från de faktiska förhållandena i lägenheten.

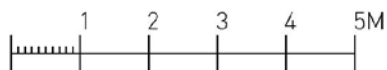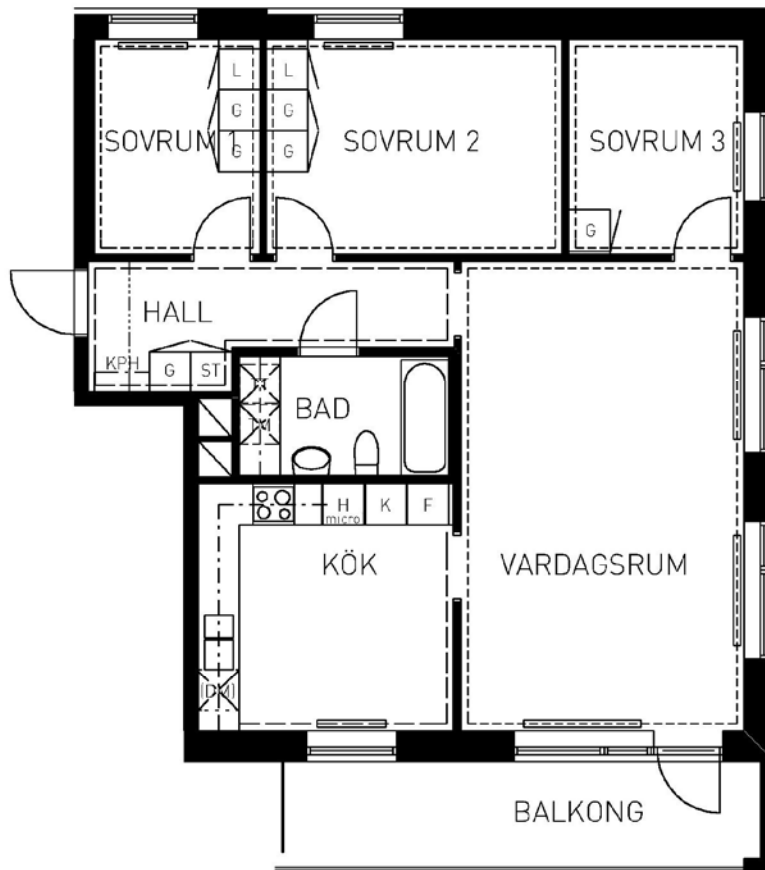

SKALA 1:100

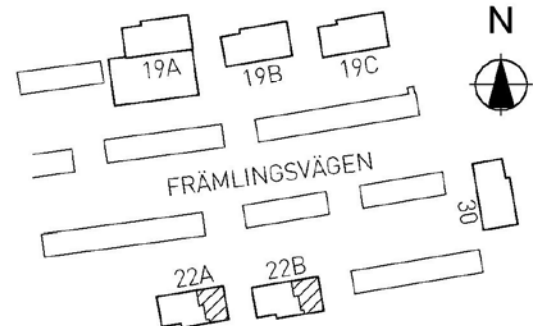

FÖRKLARINGAR

G GARDEROB
L LINNESKÅP
KPH KAPPHYLLA
ST STÅD
F FRYSS
K KYL
K/F KYL/FRYSS
micro FÖRB. PLATS FÖR
MIKROVÅGSUGN

SPIS
DISKHOAR

FÖRB. PLATS FÖR
TVÄTTMASKIN

FÖRB. PLATS FÖR
TORKTUMLARE

FÖRB. PLATS FÖR
DISKMASKIN

SCHAKT

LÄGE I BYGGNADEN

MÅLAD YTA

TAPETSERAD YTA

GRÄNS FÖR
GOLVMATERIAL



FRÄMLINGSVÄGEN 22 B



FRÄMLINGSVÄGEN 22 A