

3 rum kök badrum med wc balkong, 79 kvm

Lägenhetsnummer:
0316-2054

Adress:
Främlingsvägen 22A



Utskriftsdatum:
9/18/2012

Ritning:
Typ-ritning


Skala:
1:110

Stockholmshem

Eftersom detta är en typ-ritning kan den avvika från de faktiska förhållandena i lägenheten.

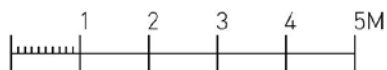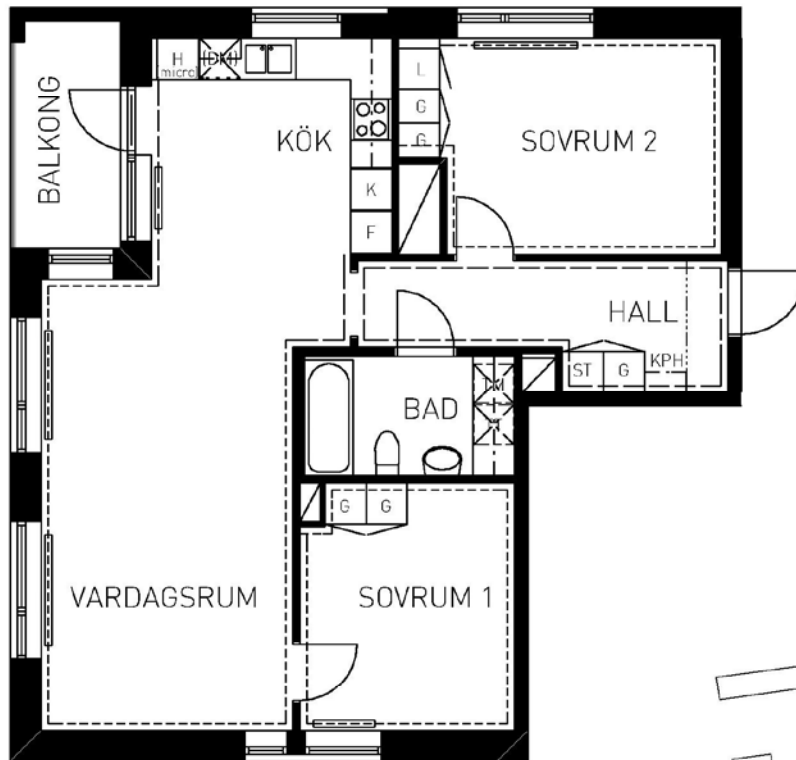

SKALA 1:100

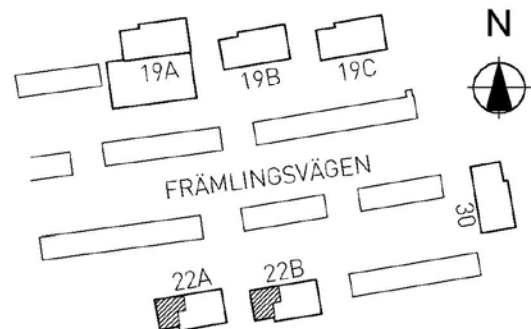

FÖRKLARINGAR

G GARDEROB
L LINNESKÅP
KPH KAPPHYLLA
ST STÅD
F FRYSS
K KYL
K/F KYL/FRYSS
micro FÖRB. PLATS FÖR MIKROVÅGSUGN

SPIS
 DISKHOAR

FÖRB. PLATS FÖR TVÄTTMASKIN

FÖRB. PLATS FÖR TORKTUMLARE

FÖRB. PLATS FÖR DISKMASKIN


SCHAKT

LÄGE I BYGGNADEN

MÅLAD YTA

TAPETSERAD YTA

GRÄNS FÖR GOLVMATERIAL

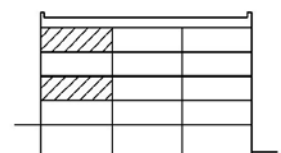

FRÄMLINGSVÄGEN 22 B



FRÄMLINGSVÄGEN 22 A