

Adress:
Främlingsvägen 22B



Utskriftsdatum:
9/18/2012

Ritning:
Typ-ritning

Skala:
1:110

Stockholmshem

Eftersom detta är en typ-ritning kan den avvika från de faktiska förhållandena i lägenheten.

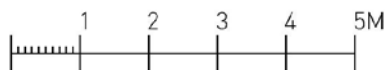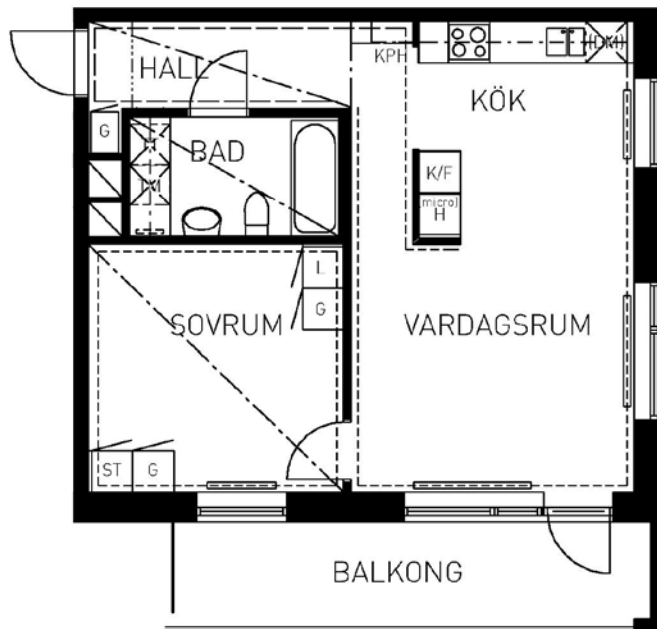

SKALA 1:100

FÖRKLARINGAR

G GARDEROB
L LINNESKÅP
KPH KAPPHYLLA
ST STÅD
F FRYG
K KYL
K/F KYL/FRYG
micro FÖRB. PLATS FÖR MIKROVÅGSUGN

SPIS
 DISKHOAR

FÖRB. PLATS FÖR TVÄTTMASKIN

FÖRB. PLATS FÖR TORKTUMLARE

FÖRB. PLATS FÖR DISKMASKIN



SCHAKT

LÄGE I BYGGNADEN

--- MÅLAD YTA

----- TAPETSERAD YTA

..... GRÄNS FÖR GOLVMATERIAL

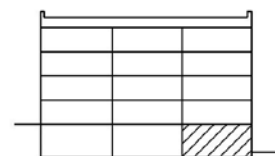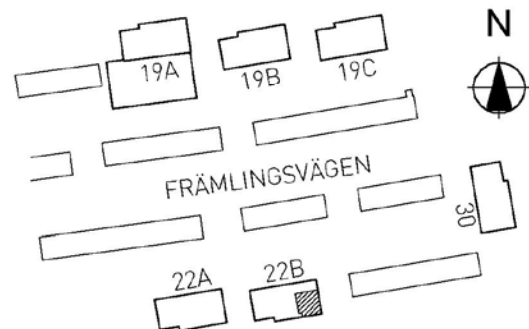

FRÄMLINGSVÄGEN 22 B