

Adress:  
Främlingsvägen 22B

Utskriftsdatum:

9/18/2012

Ritning:



Typ-ritning

Skala:


1:110

**Stockholmshem**

Eftersom detta är en typ-ritning kan den avvika från de faktiska förhållandena i lägenheten.

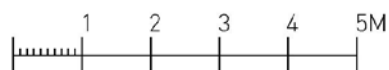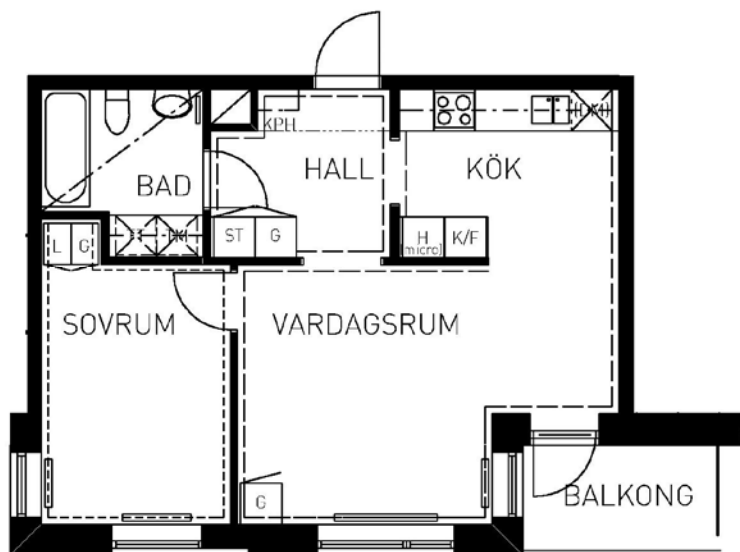

SKALA 1:100

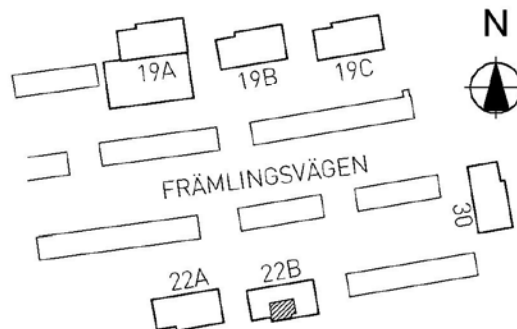


FÖRKLARINGAR

G GARDEROB  
L LINNESKÅP  
KPH KAPPHYLLA  
ST STÅD  
F FRYSS  
K KYL  
K/F KYL/FRYSS  
micro FÖRB. PLATS FÖR MIKROVÅGSUGN

SPIS  
 DISKHOAR

FÖRB. PLATS FÖR TVÄTTMASKIN  
 FÖRB. PLATS FÖR TORKTUMLARE  
 FÖRB. PLATS FÖR DISKMASKIN

SCHAKT  
 LÄGE I BYGGNADEN  
- - - MÅLAD YTA  
- - - - - TAPETSERAD YTA  
- · - · - GRÄNS FÖR GOLVMATERIAL

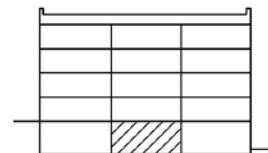

FRÄMLINGSVÄGEN 22 B