

3 rum kök badrum med wc balkong, 80 kvm

Lägenhetsnummer:
0316-2063

Adress:
Främlingsvägen 22B




Utskriftsdatum:
9/18/2012

Ritning:
Typ-ritning

Skala:
1:110

Stockholmshem

Eftersom detta är en typ-ritning kan den avvika från de faktiska förhållandena i lägenheten.

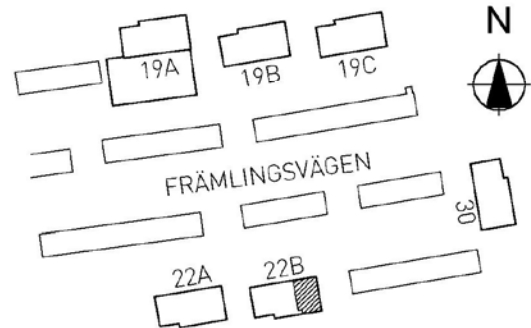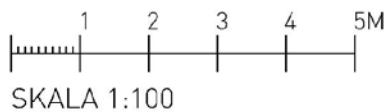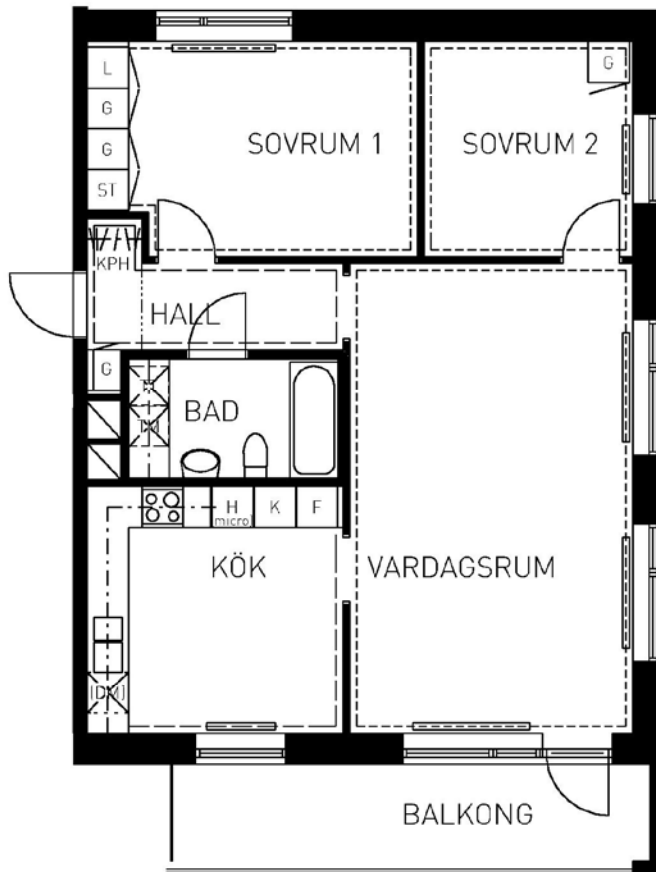

FÖRKLARINGAR

G	GARDEROB		FÖRB. PLATS FÖR TVÄTTMASKIN
L	LINNESKÅP		FÖRB. PLATS FÖR TORKTUMLARE
KPH	KAPPHYLLA		FÖRB. PLATS FÖR DISKMASKIN
ST	STÅD		SCHAKT
F	FRYS		LÄGE I BYGGNADEN
K	KYL	- - -	MÅLAD YTA
K/F	KYL/FRYS	- - - - -	TAPETSERAD YTA
micro	FÖRB. PLATS FÖR MIKROVÅGSUGN	- · - · - · -	GRÄNS FÖR GOLVMATERIAL
	SPIS		
	DISKHOAR		

