

2 rum kök badrum med wc balkong, 50 kvm

Lägenhetsnummer:
0316-2070



Adress:
Främlingsvägen 22B

Utskriftsdatum:
9/18/2012


Ritning: Skala:
Typ-ritning 1:110

Stockholmshem

Eftersom detta är en typ-ritning kan den avvika från de faktiska förhållandena i lägenheten.

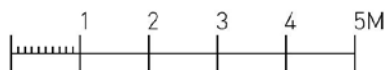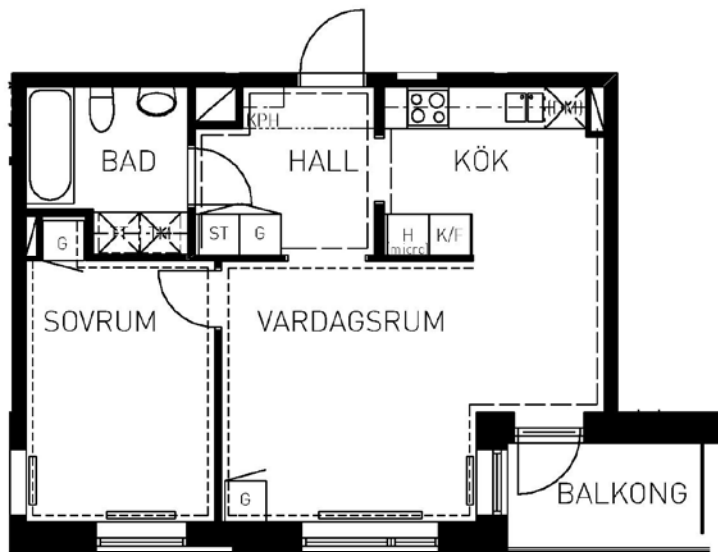

SKALA 1:100

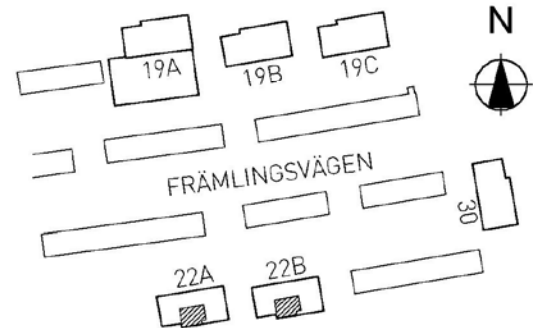

FÖRKLARINGAR

G GARDEROB
L LINNESKÅP
KPH KAPPHYLLA
ST STÅD
F FRYSS
K KYL
K/F KYL/FRYSS
micro FÖRB. PLATS FÖR
MIKROVÅGSUGN

SPIS
 DISKHOAR

FÖRB. PLATS FÖR
TVÄTTMASKIN

FÖRB. PLATS FÖR
TORKTUMLARE

FÖRB. PLATS FÖR
DISKMASKIN


SCHAKT

LÄGE I BYGGNADEN


--- MÅLAD YTA

----- TAPETSERAD YTA

..... GRÄNS FÖR
GOLVMATERIAL

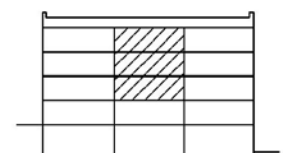

FRÄMLINGSVÄGEN 22 B

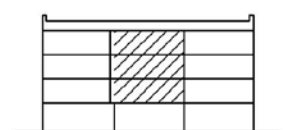

FRÄMLINGSVÄGEN 22 A