

3 rum kök badrum med wc balkong, 75 kvm

Lägenhetsnummer:
245-0010



Adress:
Jakobsdalsvägen 8, 2

Utskriftsdatum:
2010-04-27

Ritning: Typ-ritning Skala: 1:107,70

Stockholmshem

Eftersom detta är en typ-ritning kan den avvika från de faktiska förhållandena i lägenheten.

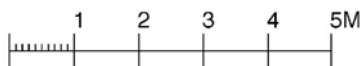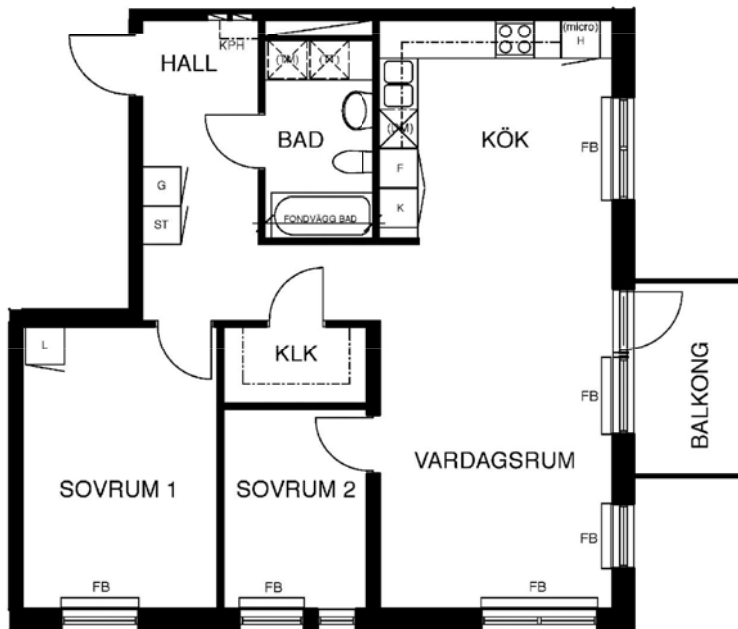

SKALA 1:100

FÖRKLARINGAR

G	GARDEROB
L	LINNE
KPH	KAPPHYLLA
ST	STÅD
F	FRYS
K	KYL
K/F	KYL/FRYS
FB	FÖNSTERBÄNK PÅ KONSOL
(micro)	FÖRB. PLATS FÖR MIKROVÅGSUGN



SPIS



DISKHOAR



FÖRB. PLATS FÖR TVÄTTMASKIN



FÖRB. PLATS FÖR TORKUMLARE



FÖRB. PLATS FÖR KOMBINERAD TVÄTTMASKIN OCH TORKUMLARE



FÖRB. PLATS FÖR DISKMASKIN



SCHAKT



LÄGE I BYGGNADEN




FÖRSTÄRKNING FÖR VÄGGHÄNGD TV



MÅLAD YTA



TAPETSERAD YTA

 

KLÄDSTÅNG

GOLVMATERIAL:

KLINKER I BADRUM OCH WC.

ÖVRIGA RUM EKPARKETT

