

# 1 rum kök badrum med wc balkong, 45 kvm

Lägenhetsnummer:  
245-0012



Adress:  
Jakobsdalsvägen 8, 3

Utskriftsdatum:  
2010-04-27

Ritning: Typ-ritning Skala: 1:107,70

**Stockholmshem**



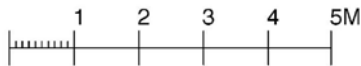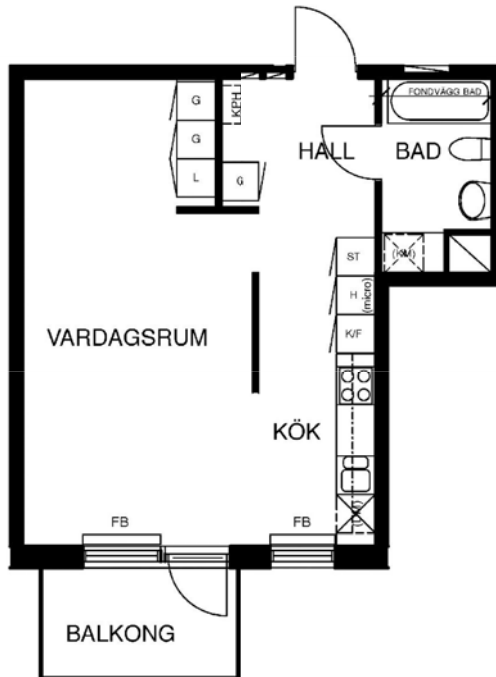




Eftersom detta är en typ-ritning kan den avvika från de faktiska förhållandena i lägenheten.







SKALA 1:100

## FÖRKLARINGAR

G GARDEROB  
L LINNE  
KPH KAPPHYLLA  
ST STÅD  
F FRYSS  
K KYL  
K/F KYL/FRYS  
FB FÖNSTERBÄNK PÅ KONSOL  
(micro) FÖRB. PLATS FÖR MIKROVÅGSUGN

 SPIS  
 DISKHOAR  
 FÖRB. PLATS FÖR TVÄTTMASKIN  
 FÖRB. PLATS FÖR TORKTUMLARE  
 FÖRB. PLATS FÖR KOMBINERAD TVÄTTMASKIN OCH TORKTUMLARE  
 FÖRB. PLATS FÖR DISKMASKIN  
 SCHAKT

 K2 FÖRSTÄRKNING FÖR VÄGGHÄNGD TV  
 MÅLAD YTA  
 TAPETSERAD YTA  
 KLÄDSTÅNG  
GOLVMATERIAL:  
KLINKER I BADRUM OCH WC.  
ÖVRIGA RUM EKPARKETT

