

5 rum kök badrum med wc sep wc balkong, 108 kvm

Lägenhetsnummer:
245-0014


Adress:
Jakobsdalsvägen 8, 3

Utskriftsdatum:
2010-04-27

Ritning: Skala:
Typ-ritning 1:107,70

Stockholmshem

Eftersom detta är en typ-ritning kan den avvika från de faktiska förhållandena i lägenheten.

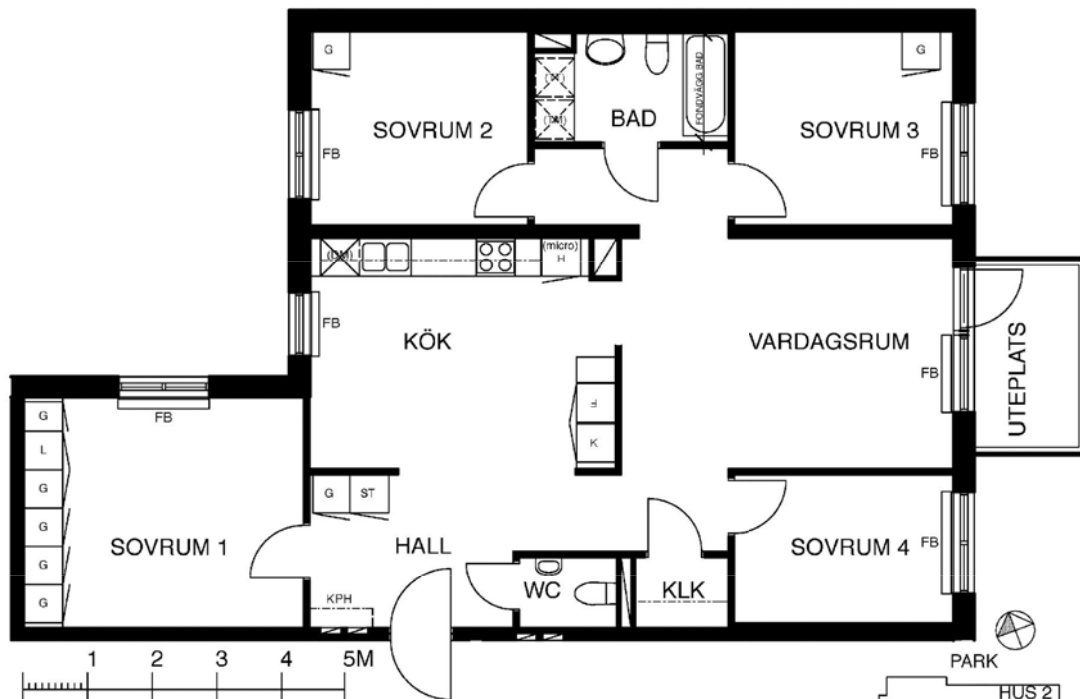

SKALA 1:100

FÖRKLARINGAR

G GARDEROB
L LINNE
KPH KAPPHYLLA
ST STÅD
F FRYNS
K KYL
K/F KYL/FRYNS
FB FÖNSTERBÄNK PÅ KONSOL
(micro) FÖRB. PLATS FÖR
MIKROVÅGSUGN

SPIS

DISKHOAR

GOLVMATERIAL: KLINKER I BADRUM OCH WC.
ÖVRIGA RUM EK PARKETT



FÖRB. PLATS FÖR
TVÄTTMASKIN
FÖRB. PLATS FÖR
TORKTUMLARE



FÖRB. PLATS FÖR
KOMBINERAD
TVÄTTMASKIN OCH
TORKTUMLARE



FÖRB. PLATS FÖR
DISKMASKIN



SCHAKT
LÄGE I BYGGNADEN



FÖRSTÄRKNING FÖR
VÄGGHÄNGD TV



MÅLAD YTA
TAPETSERAD YTA
KLÄDSTÅNG

