

# 3 rum kök badrum med wc balkong, 75 kvm

Lägenhetsnummer:  
245-0020



Adress:  
Jakobsdalsvägen 8, 4

Utskriftsdatum:  
2010-04-27

Ritning: Typ-ritning Skala: 1:107,70

**Stockholmshem**

Eftersom detta är en typ-ritning kan den avvika från de faktiska förhållandena i lägenheten.

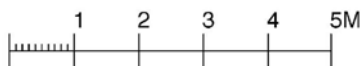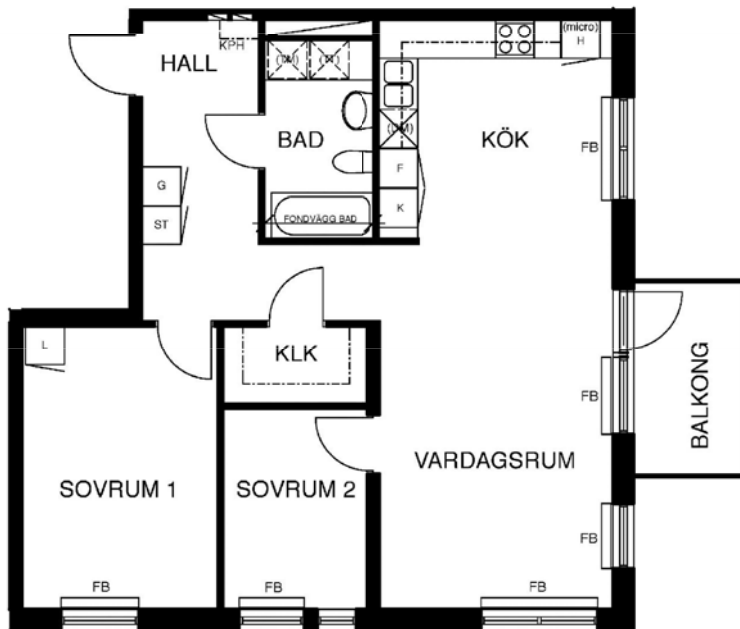

SKALA 1:100

## FÖRKLARINGAR

G	GARDEROB
L	LINNE
KPH	KAPPHYLLA
ST	STÅD
F	FRYS
K	KYL
K/F	KYL/FRYS
FB	FÖNSTERBÄNK PÅ KONSOL
(micro)	FÖRB. PLATS FÖR MIKROVÅGSUGN



SPIS



DISKHOAR



FÖRB. PLATS FÖR TVÄTTMASKIN



FÖRB. PLATS FÖR TORKUMLARE



FÖRB. PLATS FÖR KOMBINERAD TVÄTTMASKIN OCH TORKUMLARE



FÖRB. PLATS FÖR DISKMASKIN



SCHAKT



LÄGE I BYGGNADEN

K2


FÖRSTÄRKNING FÖR VÄGGHÄNGD TV



MÅLAD YTA



TAPETSERAD YTA

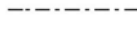

KLÄDSTÅNG

GOLVMATERIAL:

KLINKER I BADRUM OCH WC.

ÖVRIGA RUM EKPARKETT

