

3 rum kök badrum med wc balkong, 75 kvm

Lägenhetsnummer:
245-0062

Adress:
Jarl Kuller gata 4, 3



Utskriftsdatum:
2010-04-27

Ritning:
Typ-ritning

Skala:
1:107,70

Stockholmshem

Eftersom detta är en typ-ritning kan den avvika från de faktiska förhållandena i lägenheten.

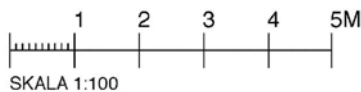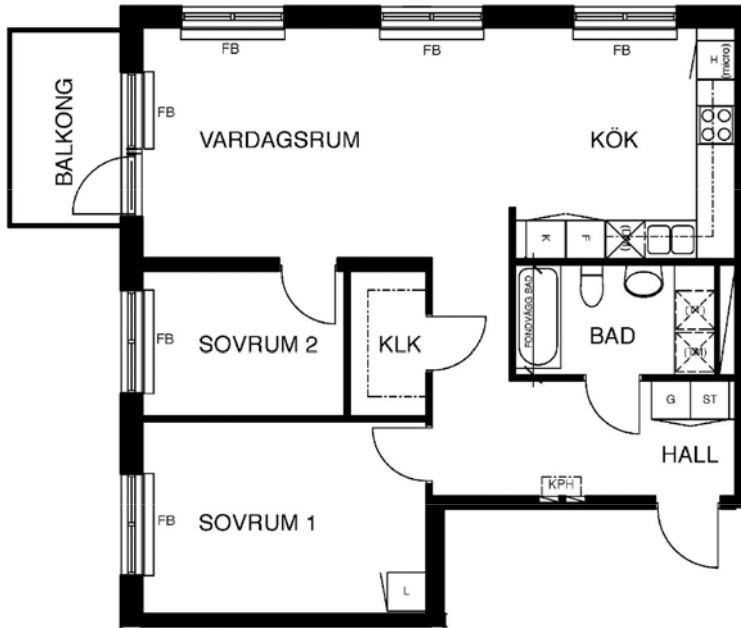

FÖRKLARINGAR

G GARDEROB
L LINNE
KPH KAPPHYLLA
ST STÅD
F FRYS
K KYL
K/F KYL/FRYS
FB FÖNSTERBÄNK PÅ KONSOL
micro FÖRB. PLATS FÖR MIKROVÅGSUGN

GOLVMATERIAL:
KLINKER I BADRUM OCH WC.
ÖVRIGA RUM EKPARKETT

SPIS
DISKHOAR
FÖRB. PLATS FÖR TVÄTTMASKIN
FÖRB. PLATS FÖR TORKTUMLARE
FÖRB. PLATS FÖR KOMBINERAD TVÄTTMASKIN OCH TORKTUMLARE
FÖRB. PLATS FÖR DISKMASKIN
SCHAKT
LÅGE I BYGGNADEN
FÖRSTÄRKNING FÖR VÄGGHÄNGD TV
MÅLAD YTA
TAPETSERAD YTA
KLÄDSTÄNG

