

3 rum kök badrum med wc uteplats, 73 kvm

Lägenhetsnummer:
245-0078

Adress:
Allan Edwalls gata 1, 1



Utskriftsdatum:
2010-04-27

Ritning:
Typ-ritning

Skala:
1:107,70

Stockholmshem

Eftersom detta är en typ-ritning kan den avvika från de faktiska förhållandena i lägenheten.

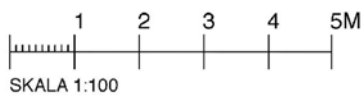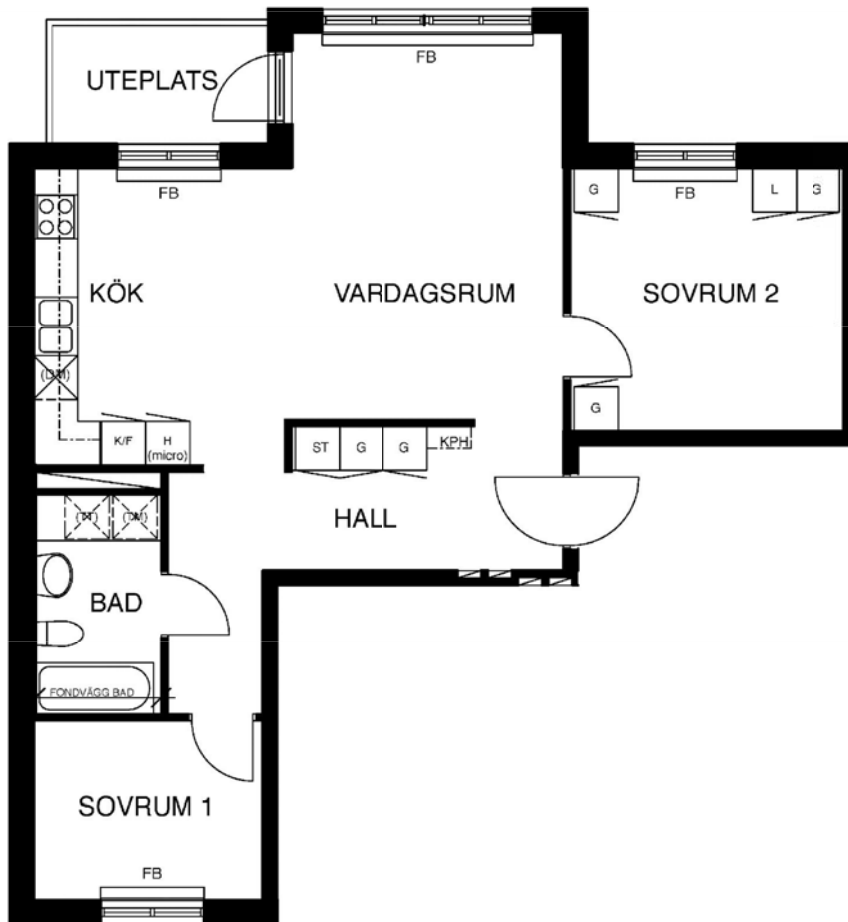

FÖRKLARINGAR

G GARDEROB
L LINNE
KPH KAPPHYLLA
ST STÄD
F FRYS
K KYL
K/F KYL/FRYS
FB FÖNSTERBÄNK PÅ KONSOL
(micro) FÖRB. PLATS FÖR MIKROVÅGSUGN

SPIS
DISKHOAR

GOLVMATERIAL: KLINKER I BADRUM OCH WC.
ÖVRIGA RUM EKPARKETT



FÖRB. PLATS FÖR TVÄTTMASKIN
FÖRB. PLATS FÖR TORKTUMLARE



FÖRB. PLATS FÖR KOMBINERAD TVÄTTMASKIN OCH TORKTUMLARE



FÖRB. PLATS FÖR DISKMASKIN



SCHAKT
LÄGE I BYGGNADEN



K2 FÖRSTÄRKNING FÖR VÄGGHÄNGD TV



MÅLAD YTA



TAPETSERAD YTA



KLÄDSTÅNG

