

# 3 rum kök badrum med wc balkong, 75 kvm

Lägenhetsnummer:  
**245-0085**



Adress:  
Allan Edwalls gata 1, 2

Utskriftsdatum:  
2010-04-29

Ritning: Skala:  
Typ-ritning 1:107,70

**Stockholmshem**

Eftersom detta är en typ-ritning kan den avvika från de faktiska förhållandena i lägenheten.

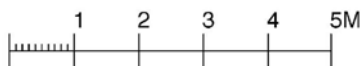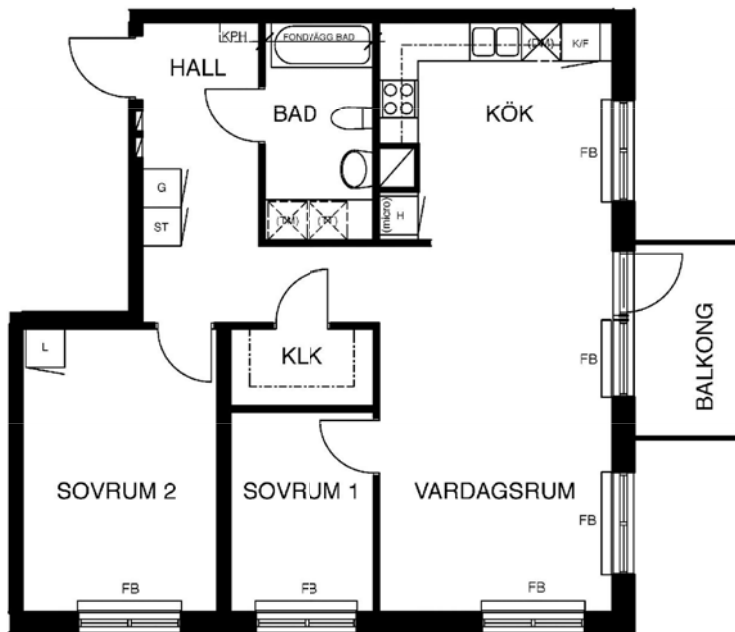

SKALA 1:100

## FÖRKLARINGAR

|         |   |
|---------|---|
| G       | GARDEROB  |
| L       | LINNE   |
| KPH     | KAPPHYLLA   |
| ST      | STÅD  |
| F       | FRYS  |
| K       | KYL   |
| K/F     | KYL/FRYS  |
| FB      | FÖNSTERBÄNK PÅ KONSOL   |
| (micro) | FÖRB. PLATS FÖR MIKROVÅGSUGN                                      |
|         | SPIS  |
|         | DISKHOAR  |
|         | FÖRB. PLATS FÖR TVÄTTMASKIN                                       |
|         | FÖRB. PLATS FÖR TORKTUMLARE                                       |
|         | FÖRB. PLATS FÖR KOMBINERAD TVÄTTMASKIN OCH TORKTUMLARE            |
|         | FÖRB. PLATS FÖR DISKMASKIN  |
|         | SCHAKT  |
|         | LÄGE I BYGGNADEN  |
| K2      | FÖRSTÄRKNING FÖR VÄGGHÄNGD TV                                     |
|         | MÅLAD YTA   |
|         | TAPETSERAD YTA  |
|         | KLÄDSTÅNG   |
|         | GOLVMATERIAL:<br>KLINKER I BADRUM OCH WC.<br>ÖVRIGA RUM EKPARKETT |

