

2 rum kök badrum med wc uteplats, 53 kvm

Lägenhetsnummer:
245-0098



Adress:
Allan Edwalls gata 3, 1

Utskriftsdatum:
2010-04-29

Ritning: Skala:
Typ-ritning 1:107,70

Stockholmshem

Eftersom detta är en typ-ritning kan den avvika från de faktiska förhållandena i lägenheten.

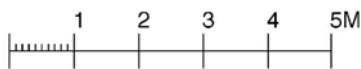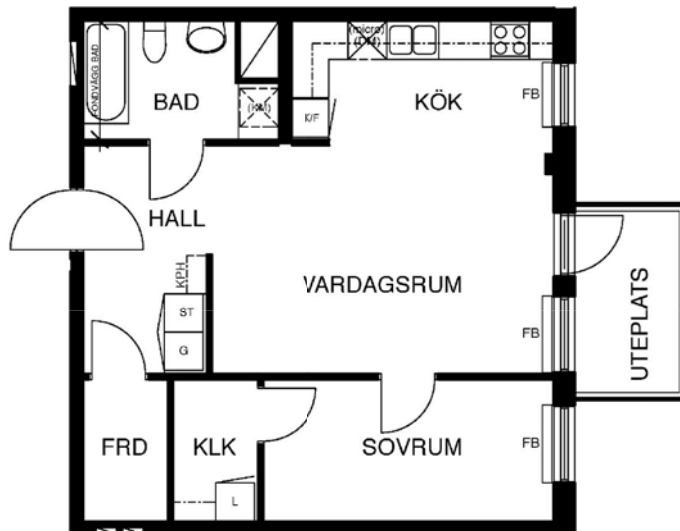

SKALA 1:100

FÖRKLARINGAR

- | | |
|---------|---|
| G | GARDEROB |
| L | LINNE |
| KPH | KAPPHYLLA |
| ST | STÅD |
| F | FRYS |
| K | KYL |
| K/F | KYL/FRYS |
| FB | FÖNSTERBÄNK PÅ KONSOL |
| (micro) | FÖRB. PLATS FÖR MIKROVÅGSUGN |
| | SPIS |
| | DISKHOAR |
| | FÖRB. PLATS FÖR TVÄTTMASKIN |
| | FÖRB. PLATS FÖR TORKUMLARE |
| | FÖRB. PLATS FÖR KOMBINERAD TVÄTTMASKIN OCH TORKUMLARE |
| | FÖRB. PLATS FÖR DISKMASKIN |
| | SCHAKT |
| | LÄGE I BYGGNADEN |
| | FÖRSTÄRKNING FÖR VÄGGHÄNGD TV |
| | MÅLAD YTA |
| | TAPETSERAD YTA |
| | KLÄDSTÅNG |
| | GOLVMATERIAL:
KLINKER I BADRUM OCH WC.
ÖVRIGA RUM EKPARKETT |

