

3 rum kök badrum med wc fransk balkong, 87 kvm

Lägenhetsnummer:
224-0137

FÖRKLARINGAR


- G GARDEROB
- L LINNESKÅP
- ST STÄDSKÅP
- ELC ELCENTRAL
- K KYL
- F FRYS
- DM FÖRB. PLATS FÖR DISKMASKIN
- TM FÖRB. PLATS FÖR TVÄTTMASKIN
- TT FÖRB. PLATS FÖR TORKTUMLARE



SPIS



ORIENTERING

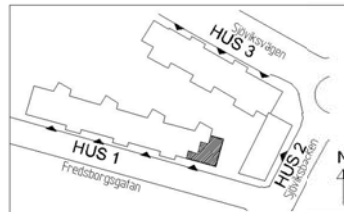

ORIENTERING

Adress:
Fredsborgsgatan 35, 1



Utskriftsdatum:
2009-12-02

Ritning: Typ-ritning
Skala: 1:100

Stockholmshem

RUMSHÖJD 2,50 METER

Eftersom detta är en typ-ritning kan den avvika från de faktiska förhållandena i lägenheten.

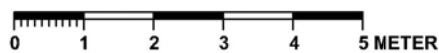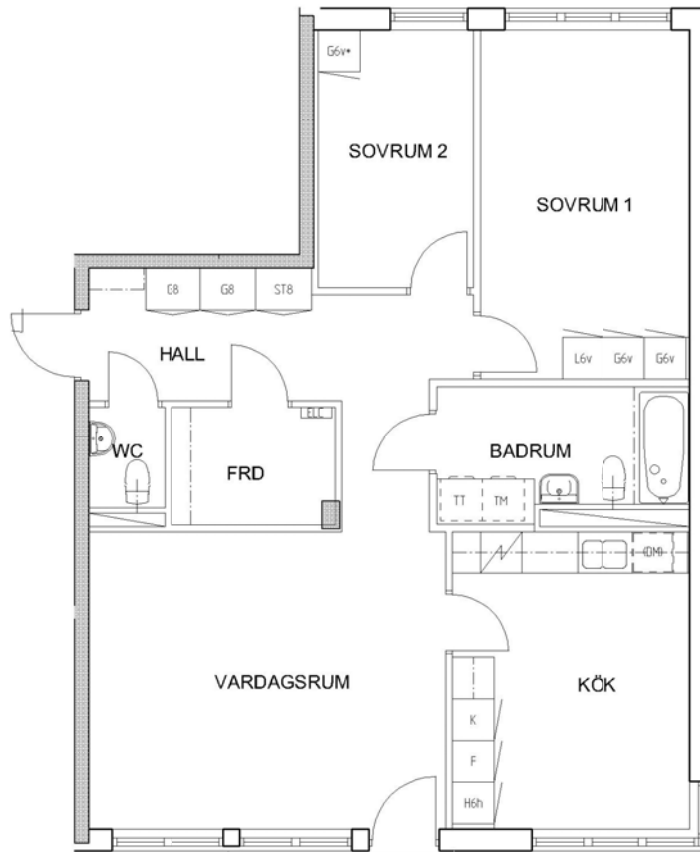

Stockholmshem