

2 rum kök badrum med wc balkong, 50 kvm


Lägenhetsnummer:
224-0144

FÖRKLARINGAR


G	GARDEROB
L	LINNESKÅP
ST	STÄDSKÅP
ELC	ELCENTRAL
K	KYL
F	FRYS
DM	FÖRB. PLATS FÖR DISKMASKIN
TM	FÖRB. PLATS FÖR TVÄTTMASKIN
TT	FÖRB. PLATS FÖR TORKTUMLARE



SPIS

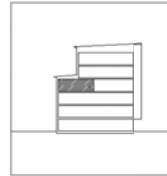

ORIENTERING

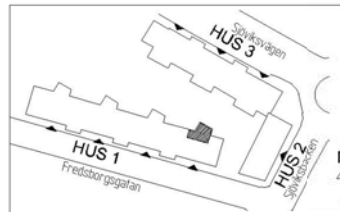

Adress:
Fredsborgsgatan 35, 3


Utskriftsdatum:
2009-12-02

Ritning: Typ-ritning
Skala: 1:100

Stockholmshem

RUMSHÖJD 2,50 METER

ORIENTERING Eftersom detta är en typ-ritning kan den avvika från de faktiska förhållandena i lägenheten.

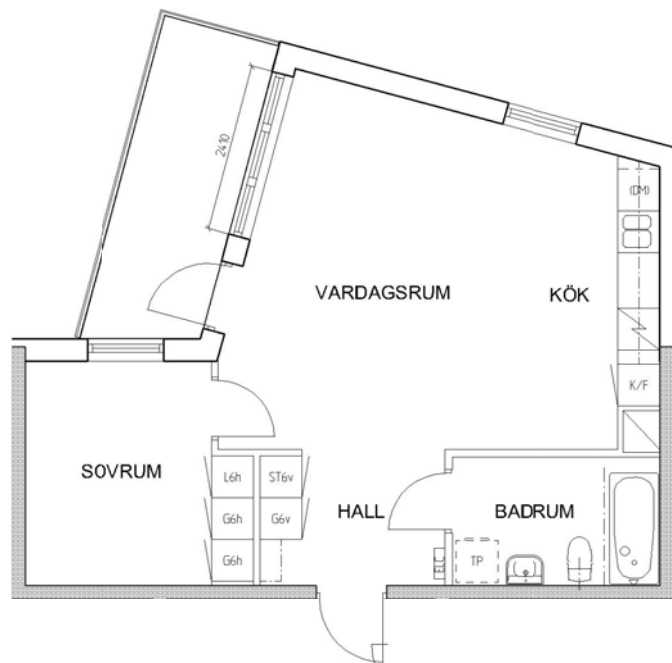

Stockholmshem