

2 rum kök badrum med wc balkong, 55 kvm


Lägenhetsnummer:
224-0205

FÖRKLARINGAR


- G GARDEROB
- L LINNESKÅP
- ST STÄDSKÅP
- ELC ELCENTRAL
- K KYL
- F FRYS
- DM FÖRB. PLATS FÖR DISKMASKIN
- TM FÖRB. PLATS FÖR TVÄTTMASKIN
- TT FÖRB. PLATS FÖR TORKTUMLARE



SPIS

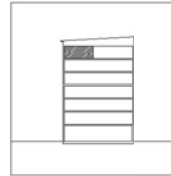

ORIENTERING

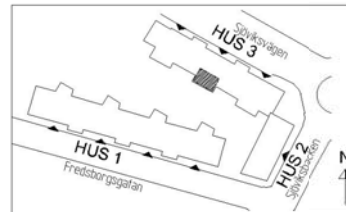

ORIENTERING

Adress:
Sjöviksvägen 60, 6

Utskriftsdatum:
2009-12-02



Ritning:
Typ-ritning

Skala:
1:100

Stockholmshem

RUMSHÖJD 2,50 METER

Eftersom detta är en typ-ritning kan den avvika från de faktiska förhållandena i lägenheten.

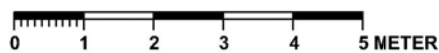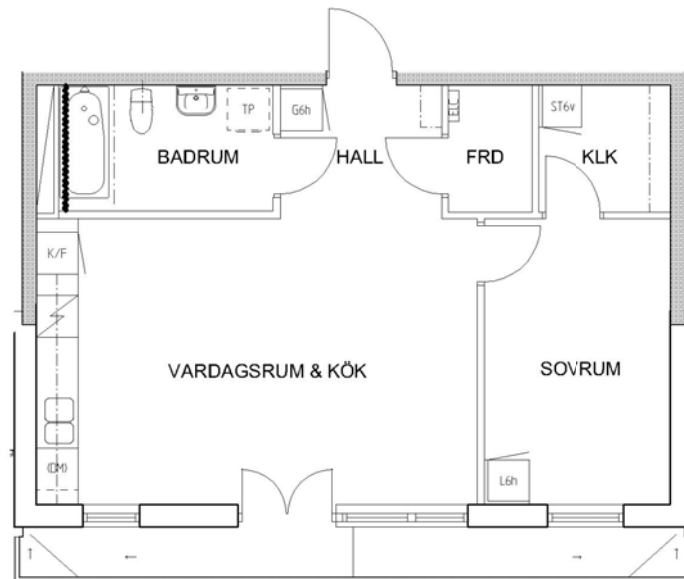

Stockholmshem