

4 rum kök badrum med wc sep wc balkong, 104 kvm


Lägenhetsnummer:
224-0212

FÖRKLARINGAR


- G GARDEROB
- L LINNESKÅP
- ST STÄDSKÅP
- ELC ELCENTRAL
- K KYL
- F FRYS
- DM FÖRB. PLATS FÖR DISKMASKIN
- TM FÖRB. PLATS FÖR TVÄTTMASKIN
- TT FÖRB. PLATS FÖR TORKTUMLARE



SPIS

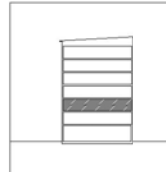

ORIENTERING

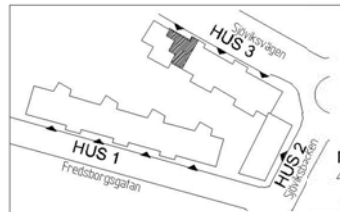

Adress:
Sjöviksvägen 54, 2


Utskriftsdatum:
2009-12-02

Ritning: Typ-ritning
Skala: 1:100

Stockholmshem

RUMSHÖJD 2,50 METER

ORIENTERING Eftersom detta är en typ-ritning kan den avvika från de faktiska förhållandena i lägenheten.

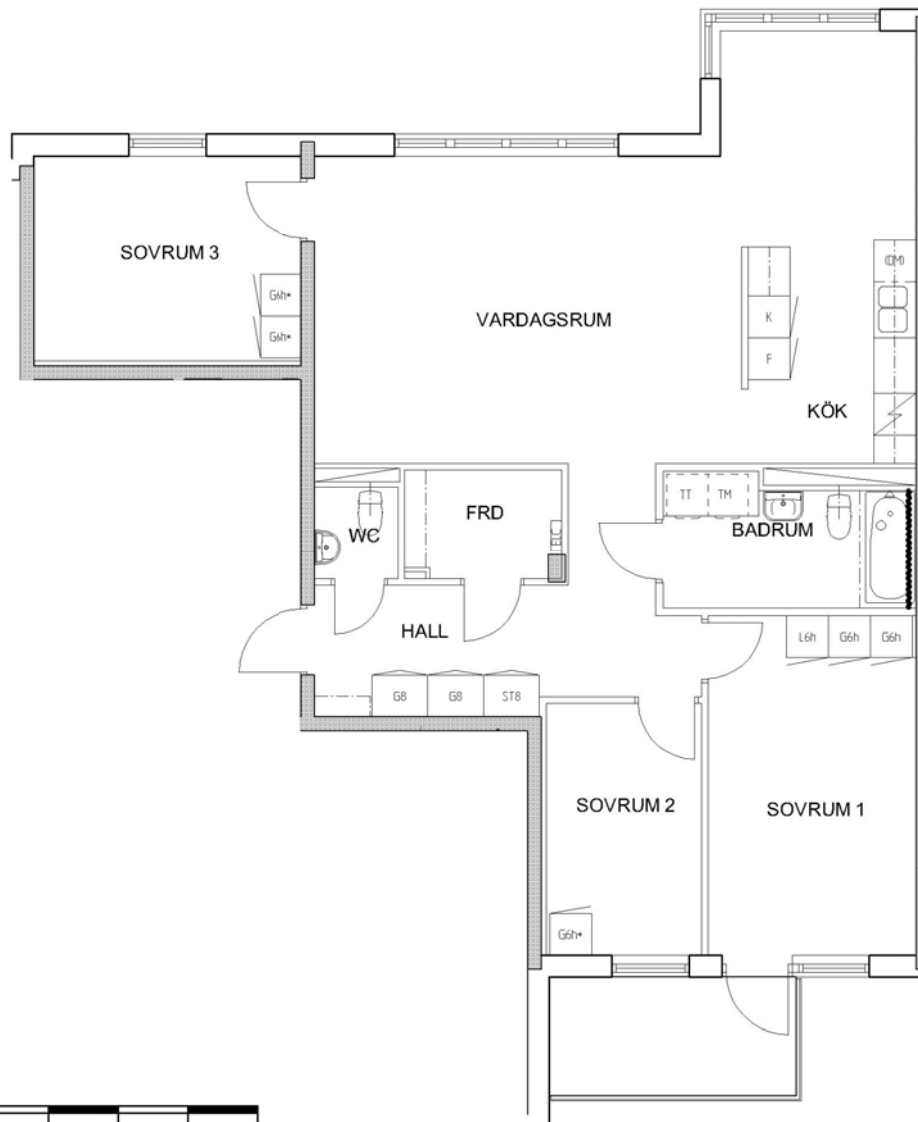

0 1 2 3 4 5 METER

Stockholmshem