

# 2 rum kök badrum med wc balkong, 55 kvm


Lägenhetsnummer:  
224-0220

## FÖRKLARINGAR


- G GARDEROB
- L LINNESKÅP
- ST STÄDSKÅP
- ELC ELCENTRAL
- K KYL
- F FRYS
- DM FÖRB. PLATS FÖR DISKMASKIN
- TM FÖRB. PLATS FÖR TVÄTTMASKIN
- TT FÖRB. PLATS FÖR TORKTUMLARE



SPIS

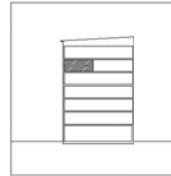

ORIENTERING

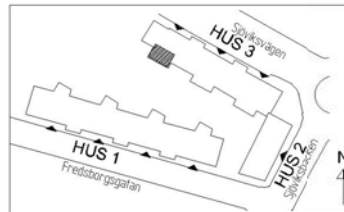

ORIENTERING

Adress:  
Sjöviksvägen 54, 5

Utskriftsdatum:  
2009-12-02


Ritning:  
Typ-ritning

Skala:  
1:100

**Stockholmshem**

RUMSHÖJD 2,50 METER

Eftersom detta är en typ-ritning kan den avvika från de faktiska förhållandena i lägenheten.

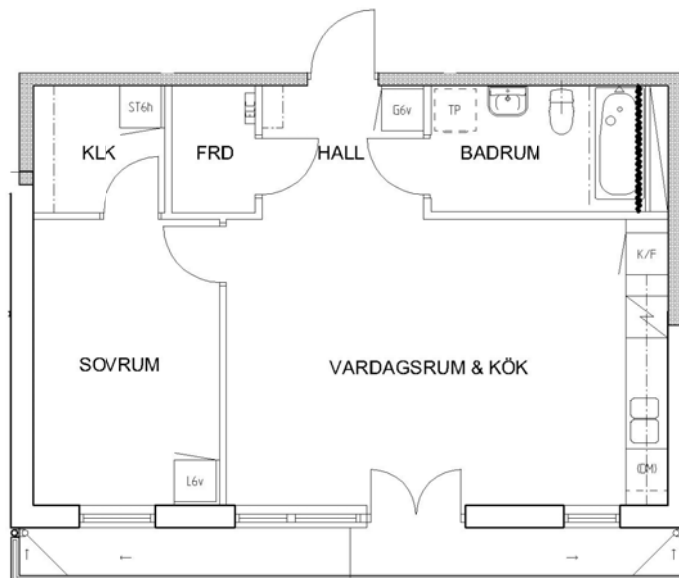

**Stockholmshem**