

# 1 rum kök badrum med wc balkong

Lägenhetsnummer:  
**220-0018**




Adress:  
Bjursåtravägen 127, 1N

Utskriftsdatum:  
2006-03-14

Ritning: Typ-ritning | Skala: 1:107,70

**Stockholmshem**

Eftersom detta är en typ-ritning kan den avvika från de faktiska förhållandena i lägenheten.

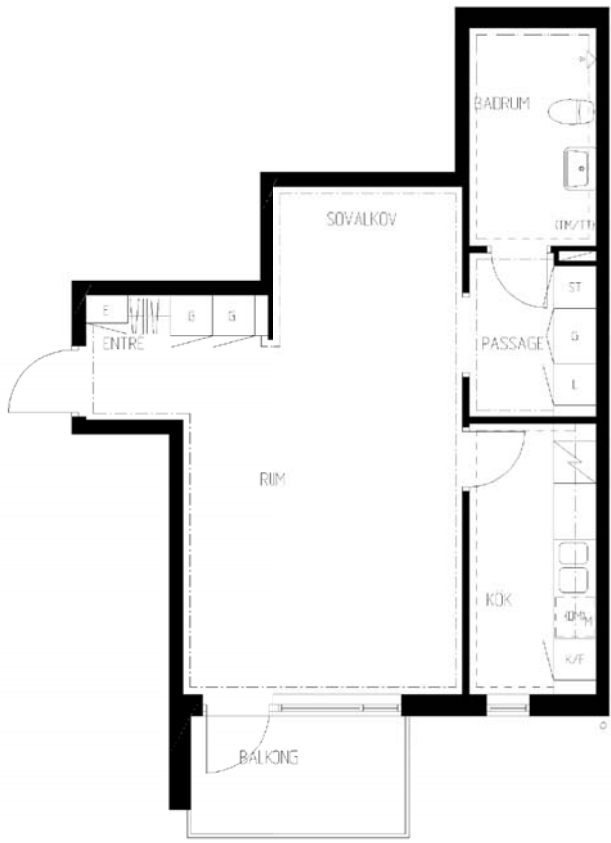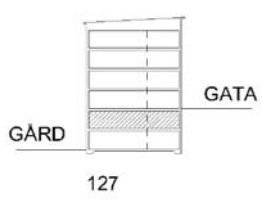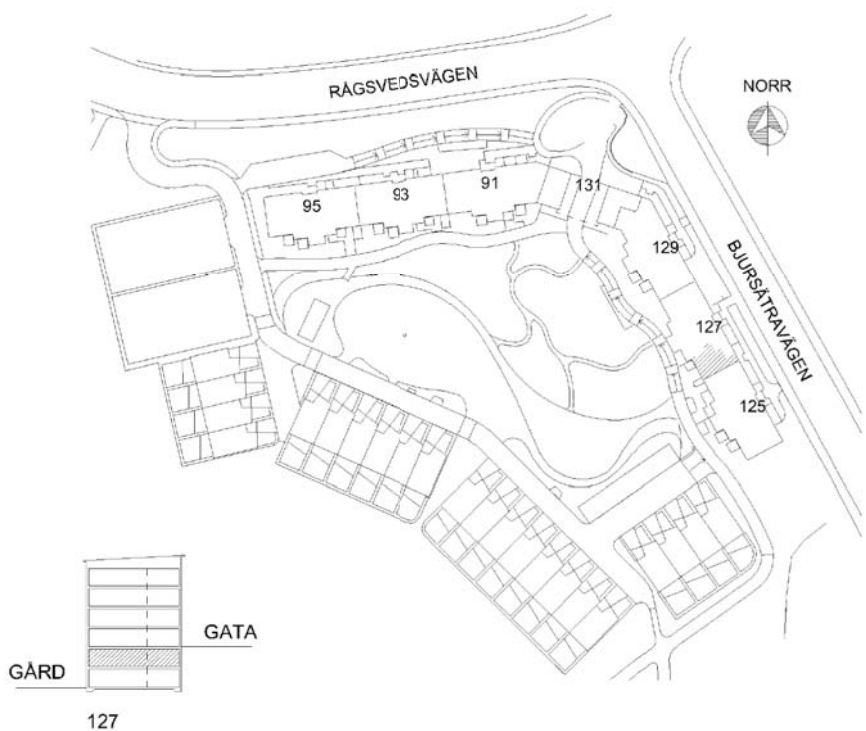

## FÖRKLARINGAR

- G: GARDEROB
- L: LINNESKÅP
- K/F: KYL- OCH FRYSSKÅP
- ST: STÅDSKÅP
- E: ELCENTRAL I SKÅP
- EL: ELCENTRAL PÅ VÄGG
- (DM): PLATS FÖR DISKMASKIN
- M: PLATS FÖR MIKROVÅGSUGN
- (TM): PLATS FÖR TVÄTTMASKIN
- (TT): PLATS FÖR TORKTUMLARE
- (TM/TT): PLATS FÖR TVÄTT- OCH TORKPELARE

- SPIS
- DISKHOAR
- KAPPHYLLA/  
HYLLA-KLÄDSTÅNG
- SCHAKT
- MÅLAD VÄGGYTA
- TAPETSERAD VÄGGYTA
- KAKLAD VÄGGYTA

