

# 2 rum kök badrum med wc balkong, 62 kvm

Lägenhetsnummer:  
066-1221

Adress:  
Kvistbrogatan 24, 5

Utskriftsdatum:  
2007-03-23



Ritning:  
Typ-ritning

Skala:  
1:100


Stockholms hem

Eftersom detta är en typ-ritning kan den avvika från de faktiska förhållandena i lägenheten.

## ORIENTERINGSPLAN

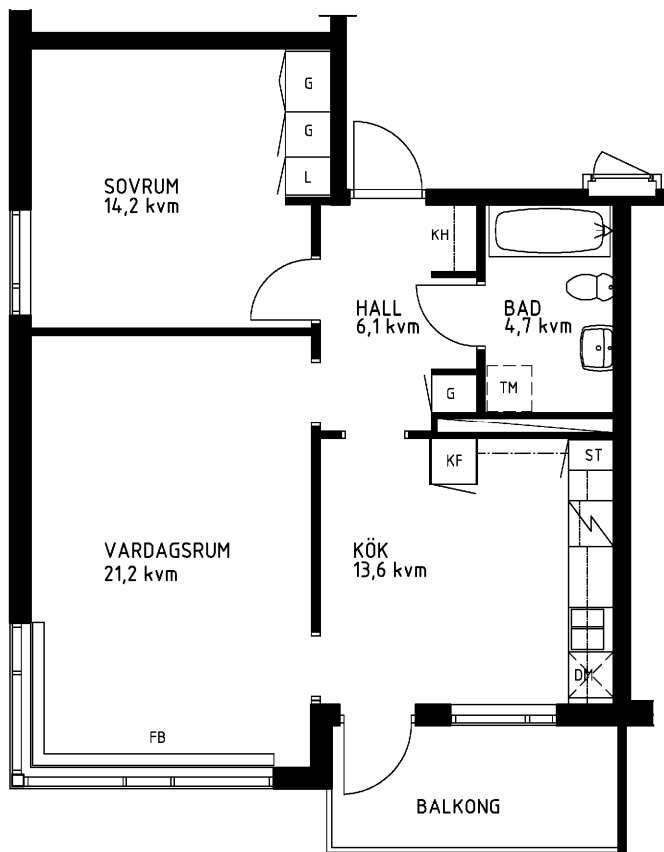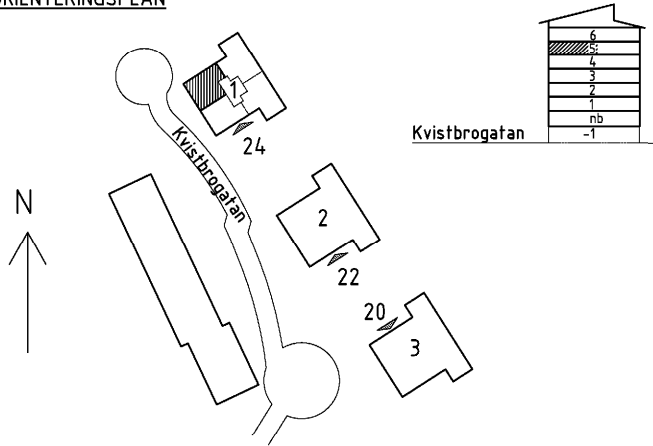

1:100  
METER

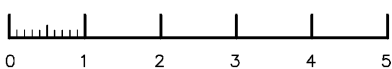

## FÖRKLARINGAR

- L: LINNESKÅP
- G: GARDEROB
- KF: KYL- OCH FRYSSKÅP
- SK: SKAFFERISKÅP
- ST: STÄDSKÅP
- TM: PLATS FÖR TVÄTTMASKIN
- DM: PLATS FÖR DISKMASKIN
- KH: KAPPHYLLA
- FB: FÖNSTERBÄNK



SPIS



DISKHOAR



SCHAKT



LÄGE I BYGGNADEN