

2 rum kök badrum med wc loggia, 52 kvm

Lägenhetsnummer:
2351-0026



Adress:
Nils Holgersson Gata 6

Utskriftsdatum:
2011-09-02

Ritning: Typ-ritning
Skala: 1:100

Stockholmshem

Eftersom detta är en typ-ritning kan den avvika från de faktiska förhållandena i lägenheten.

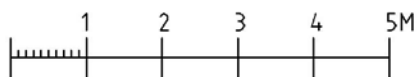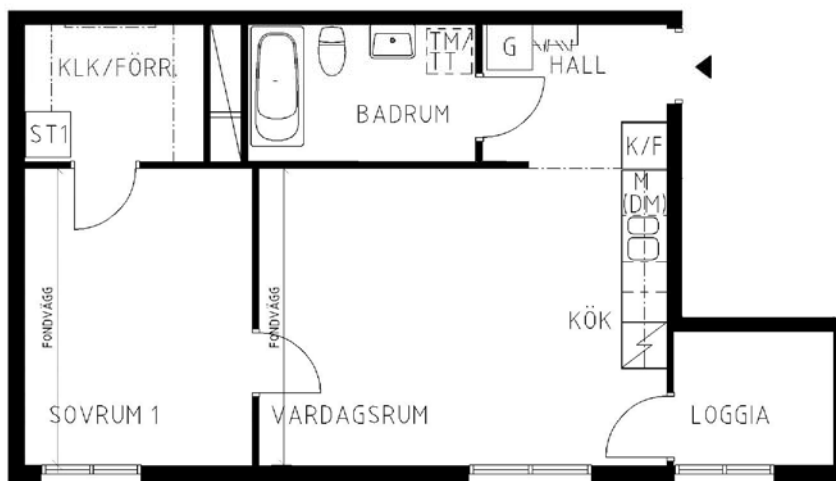

SKALA 1:100

FÖRKLARINGAR

G	GARDEROB
L	LINNESKÅP
ST	STÄD
1	FLYTTBART SKÅP
F	FRYS
K	KYL
K/F	KYL/FRYS
(DM)	FÖR. PLATS FÖR DISKMASKIN
M	FÖR. PLATS FÖR MIKROVÅGSUGN
TM	FÖR. PLATS FÖR TVÄTTMASKIN
TT	FÖR. PLATS FÖR TORKTUMLARE

	SPIS
	DISKHOAR
	KAPPHYLLA
	"STENGOLV"
	SCHAKT
	SÄNKTTAK/HYLLA
	LÄGE I BYGGNADEN

