


4 rum kök badrum med wc sep wc balkong, 107 kvm

Lägenhetsnummer:
2351-0040

Adress:
Dartanjangs Gata 32


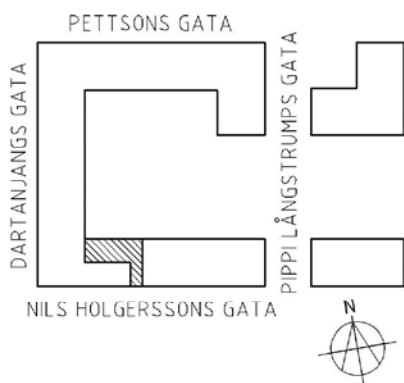


Utskriftsdatum:
2011-09-02

Ritning: Typ-ritning
Skala: 1:100

Stockholmshem

Eftersom detta är en typ-ritning kan den avvika från de faktiska förhållandena i lägenheten.

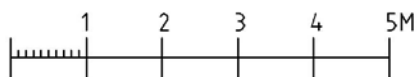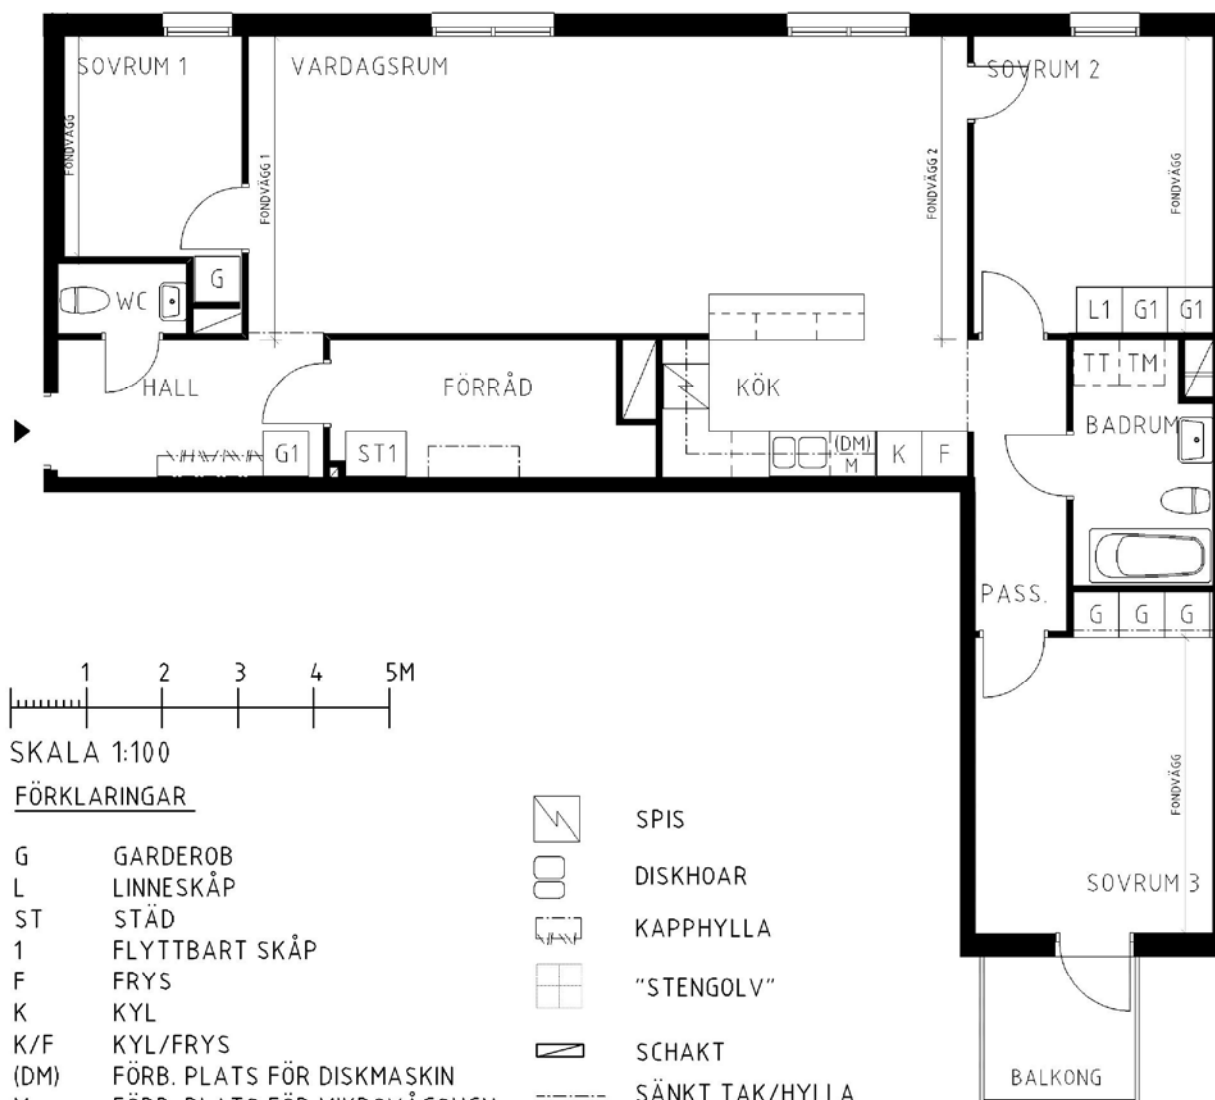

SKALA 1:100

FÖRKLARINGAR

G	GARDEROB		SPIS
L	LINNESKÅP		DISKHOAR
ST	STÄD		KAPPHYLLA
1	FLYTTBART SKÅP		"STENGOLV"
F	FRYS		SCHAKT
K	KYL		SÄNKT TAK/HYLLA
K/F	KYL/FRYS		LÄGE I BYGGNADEN
(DM)	FÖRB. PLATS FÖR DISKMASKIN		
M	FÖRB. PLATS FÖR MIKROVÅGSUGN		
TM	FÖRB. PLATS FÖR TVÄTTMASKIN		
TT	FÖRB. PLATS FÖR TORKTUMLARE		

PÅ FONDVÄGGAR VÄLJER HYRESGÄSTEN TAPET ELLER MÅLAD KULÖR.
ÖVRIGA VÄGGAR ÄR MÅLADE VITA