

# 3 rum kök 2 duschrum med wc uteplats, 81 kvm

Lägenhetsnummer:  
**2351-0048**


Adress:  
Pippi Långstrumps Gata 21D

Utskriftsdatum:  
2011-09-02


Ritning: Typ-ritning | Skala: 1:100

**Stockholmshem**


Eftersom detta är en typ-ritning kan den avvika från de faktiska förhållandena i lägenheten.

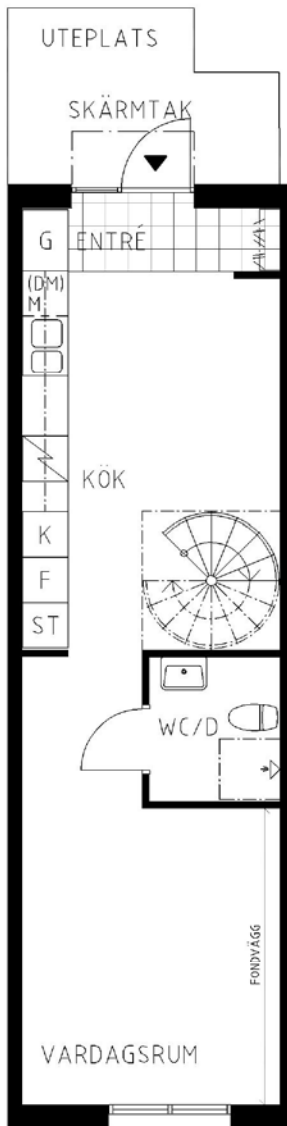

Entréväning

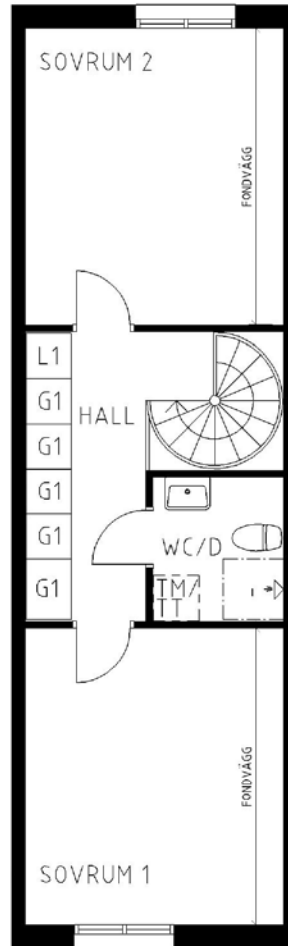

Övre våning

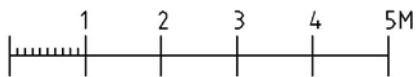

SKALA 1:100

**FÖRKLARINGAR**

- G GARDEROB
- L LINNESKÅP
- ST STÄD
- 1 FLYTTBART SKÅP
- F FRY
- K KYL
- K/F KYL/FRYS
- (DM) FÖRB. PLATS FÖR DISKMASKIN
- M FÖRB. PLATS FÖR MIKROVÅGSUGN
- TM FÖRB. PLATS FÖR TVÄTTMASKIN
- TT FÖRB. PLATS FÖR TORKTUMLARE

- SPIS
- DISKHOAR
- KAPPHYLLA
- "STENGOLV"
- SCHAKT
- SÄNKT TAK/HYLLA
- LÄGE I BYGGNADEN

