

# 4 rum kök badrum med wc sep wc, 98 kvm

Lägenhetsnummer:  
2351-0075


Adress:  
Pettsons Gata 7

Utskriftsdatum:  
2011-09-02

Ritning: Typ-ritning  
Skala: 1:100

**Stockholmshem**

Eftersom detta är en typ-ritning kan den avvika från de faktiska förhållandena i lägenheten.

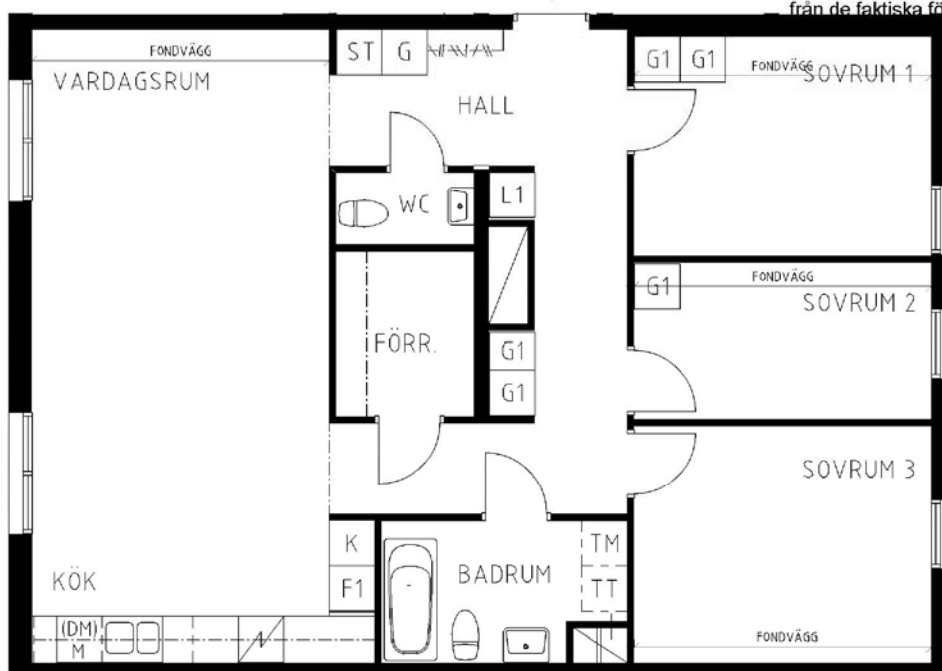

SKALA 1:100

## FÖRKLARINGAR

G	GARDEROB
L	LINNESKÅP
ST	STÄD
1	FLYTTBART SKÅP
F	FRYS
K	KYL
K/F	KYL/FRYS
(DM)	FÖRB. PLATS FÖR DISKMASKIN
M	FÖRB. PLATS FÖR MIKROVÅGSUGN
TM	FÖRB. PLATS FÖR TVÄTTMASKIN
TT	FÖRB. PLATS FÖR TORKTUMLARE

	SPIS
	DISKHOAR
	KAPPHYLLA
	"STENGOLV"
	SCHAKT
	SÄNKT TAK/HYLLA
	LÄGE I BYGGNADEN

PÅ FONDVÄGGAR VÄLJER HYRESGÄSTEN TAPET ELLER MÅLAD KULÖR.  
ÖVRIGA VÄGGAR ÄR MÅLADE VITA

