

4 rum kök badrum med wc sep wc, 103 kvm

Lägenhetsnummer:
2351-0087



Adress:
Pettsons Gata 3

Utskriftsdatum:
2011-09-02

Ritning: Skala:
Typ-ritning 1:100

Stockholmshem

Eftersom detta är en typ-ritning kan den avvika från de faktiska förhållandena i lägenheten.

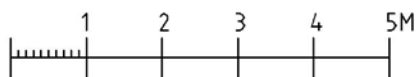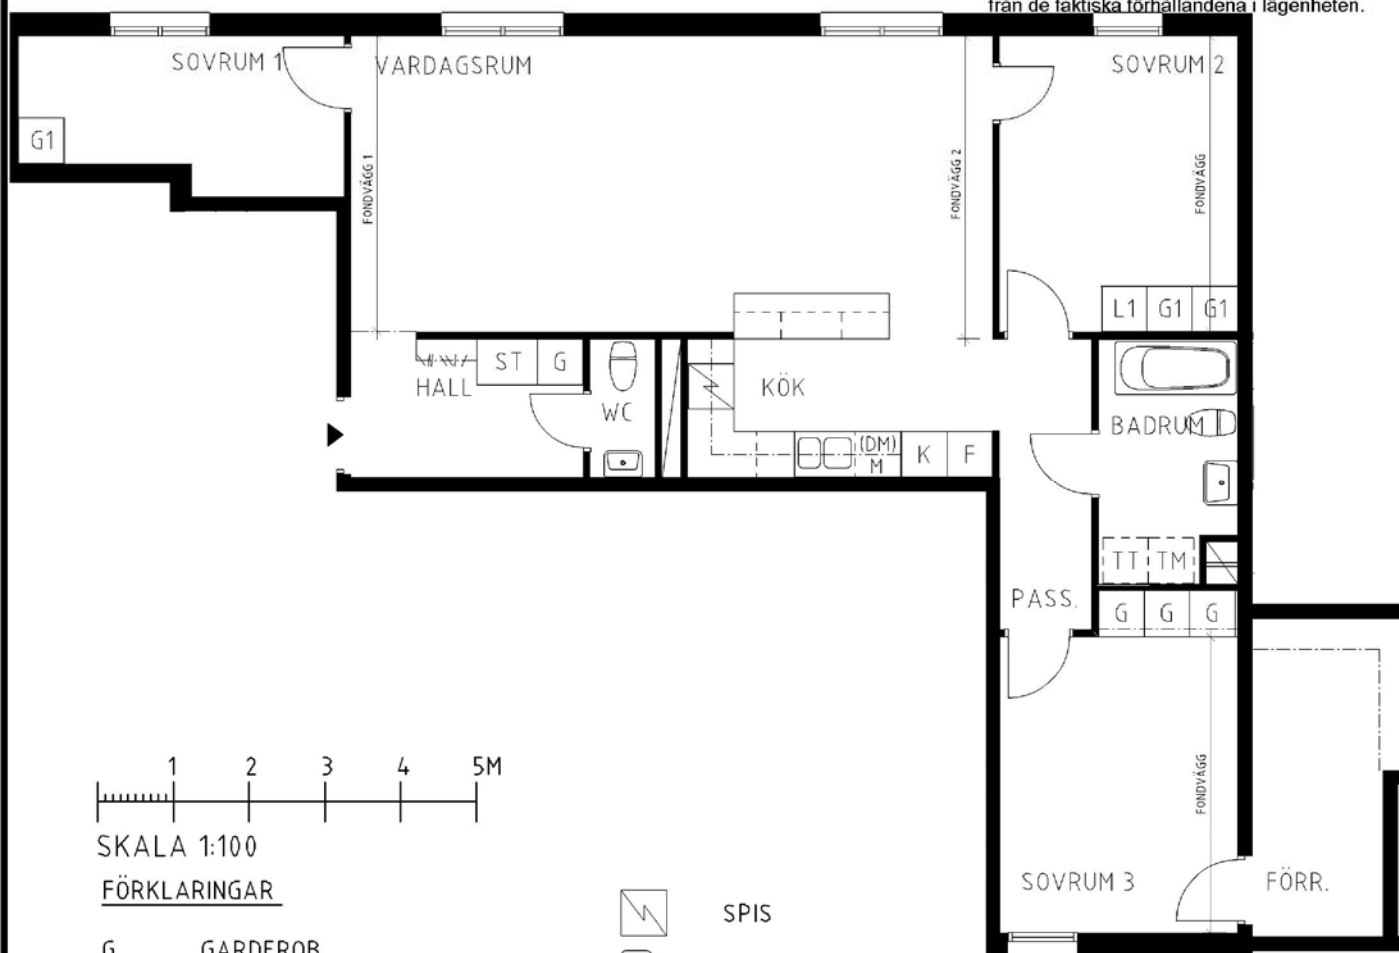

SKALA 1:100

FÖRKLARINGAR

| | | | |
|------|------------------------------|--|------------------|
| G | GARDEROB | | SPIS |
| L | LINNESKÅP | | DISKHOAR |
| ST | STÄD | | KAPPHYLLA |
| 1 | FLYTTBART SKÅP | | "STENGOLV" |
| F | FRYS | | SCHAKT |
| K | KYL | | SÄNKT TAK/HYLLA |
| K/F | KYL/FRYS | | LÄGE I BYGGNADEN |
| (DM) | FÖRB. PLATS FÖR DISKMASKIN | | |
| M | FÖRB. PLATS FÖR MIKROVÅGSUGN | | |
| TM | FÖRB. PLATS FÖR TVÄTTMASKIN | | |
| TT | FÖRB. PLATS FÖR TORKTUMLARE | | |

PÅ FONDVÄGGAR VÄLJER HYRESGÄSTEN TAPET ELLER MÅLAD KULÖR.
ÖVRIGA VÄGGAR ÄR MÅLADE VITA

