

# 2 rum kök badrum med wc, 61 kvm

Lägenhetsnummer:  
2351-0092



Adress:  
Pettsons Gata 3

Utskriftsdatum:  
2011-09-02

Ritning: Typ-ritning | Skala: 1:100

**Stockholmshem**

Eftersom detta är en typ-ritning kan den avvika från de faktiska förhållandena i lägenheten.

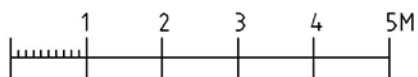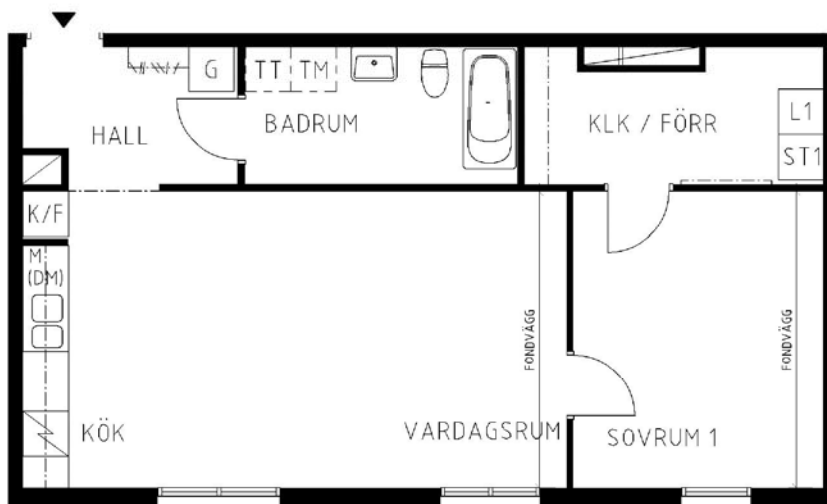

SKALA 1:100

## FÖRKLARINGAR

|      |                              |
|------|------------------------------|
| G    | GARDEROB                     |
| L    | LINNESKÅP                    |
| ST   | STÄD                         |
| 1    | FLYTTBART SKÅP               |
| F    | FRYS                         |
| K    | KYL                          |
| K/F  | KYL/FRYS                     |
| (DM) | FÖRB. PLATS FÖR DISKMASKIN   |
| M    | FÖRB. PLATS FÖR MIKROVÅGSUGN |
| TM   | FÖRB. PLATS FÖR TVÄTTMASKIN  |
| TT   | FÖRB. PLATS FÖR TORKTUMLARE  |

|  |                  |
|--|------------------|
|  | SPIS             |
|  | DISKHOAR         |
|  | KAPPHYLLA        |
|  | "STENGOLV"       |
|  | SCHAKT           |
|  | SÄNKT TAK/HYLLA  |
|  | LÄGE I BYGGNADEN |

