

AB Stockholmshem



LOKAL 9010

Lokal 91,3 m²

Datum 2010-12-07

Sjövik 7


Senast reviderad

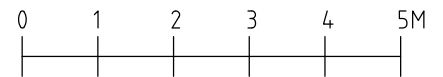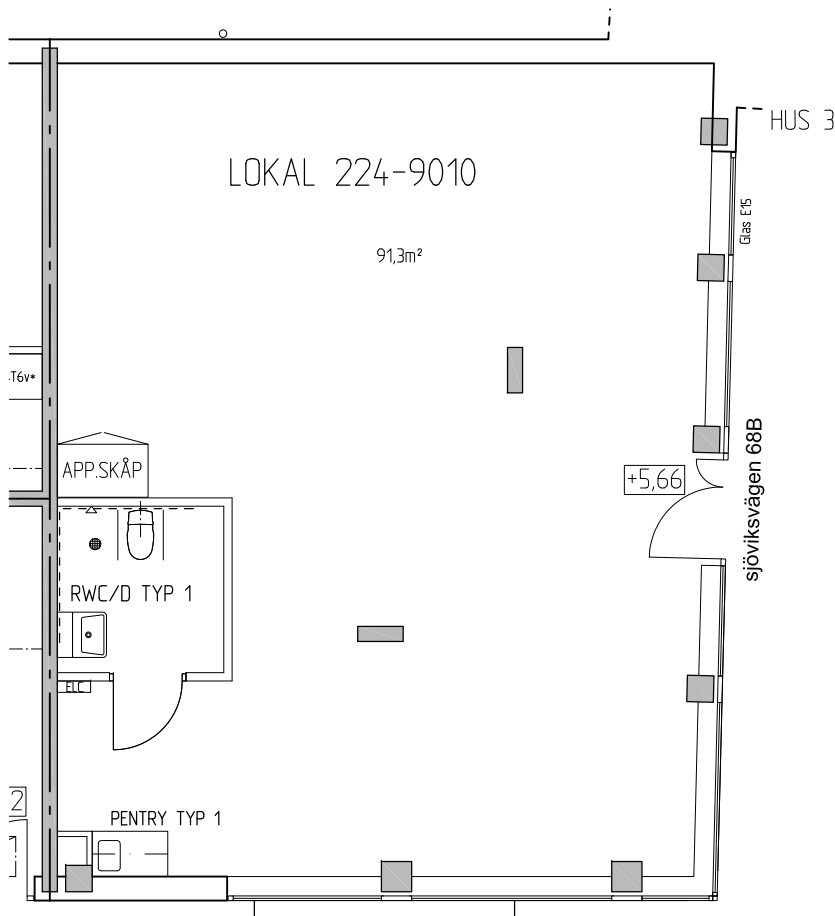



SKALA 1:100

FÖRKLARINGAR

- G GARDEROB
- KPH KAPPHYLLA
- ST STÄD
- K/F KYL/FRYS
- micro FÖRB. PLATS FÖR MIKROVÅGSUGN
- SPIS
- DISKHOAR
- FÖRB. PLATS FÖR TVÄTTMASKIN
- FÖRB. PLATS FÖR DISKMASKIN
- SCHAKT
- LÄGE I BYGGNADEN OCH OMRÅDET
- NY VÄGG/
IGENSÄTTNING DÖRR/
TILLÄGGSISOLERING YTTERVÄGG/
LJUDISOLERING MOT ANNAN LOKAL/LÄGENHET

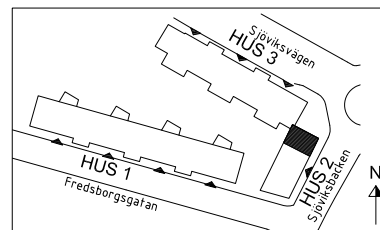

PLAN

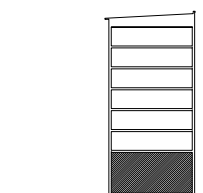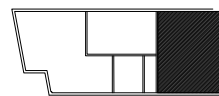

SEKTION