

AB Stockholmshem



LOKAL 9014

Lokal 100,9 m²

Datum 2010-12-07

Sjövik 7



Senast reviderad

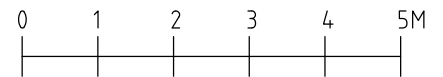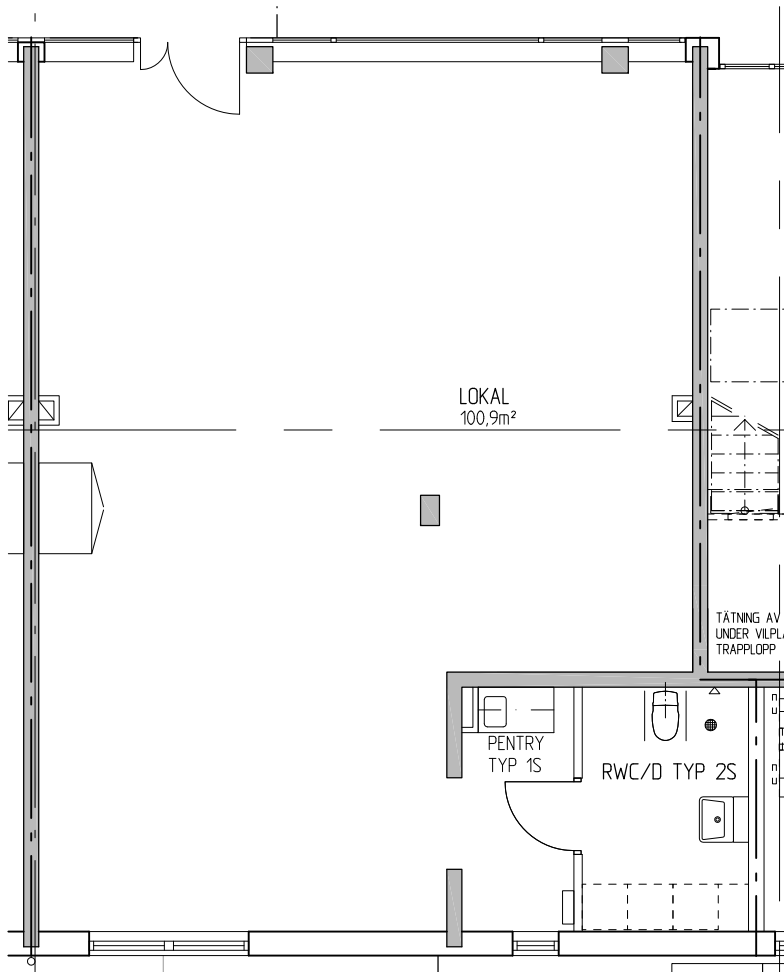


SKALA 1:100

FÖRKLARINGAR

- | | |
|-------|--|
| G | GARDEROB |
| KPH | KAPPHYLLA |
| ST | STÄD |
| K/F | KYL/FRYS |
| micro | FÖRB. PLATS FÖR MIKROVÅGSUGN |
| | SPIS |
| | DISKHOAR |
| | FÖRB. PLATS FÖR TVÄTTMASKIN |
| | FÖRB. PLATS FÖR DISKMASKIN |
| | SCHAKT |
| | LÄGE I BYGGNADEN OCH OMRÅDET |
| | NY VÄGG/
IGENSÄTTNING DÖRR/
TILLÄGGSISOLERING YTTERVÄGG/
LJUDISOLERING MOT ANNAN LOKAL/LÄGENHET |

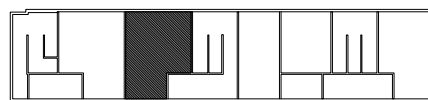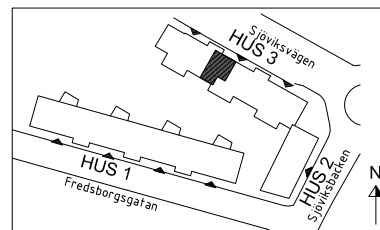

PLAN

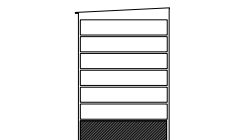

SEKTION