

3 rum kök badrum med wc balkong, 81 kvm

Lägenhetsnummer:
223-0143

Adress:
Förmansvägen 16, 5



Utskriftsdatum:
2008-05-30

Ritning:
Typ-ritning

Skala:
1:100

Stockholmshem

Eftersom detta är en typ-ritning kan den avvika från de faktiska förhållandena i lägenheten.

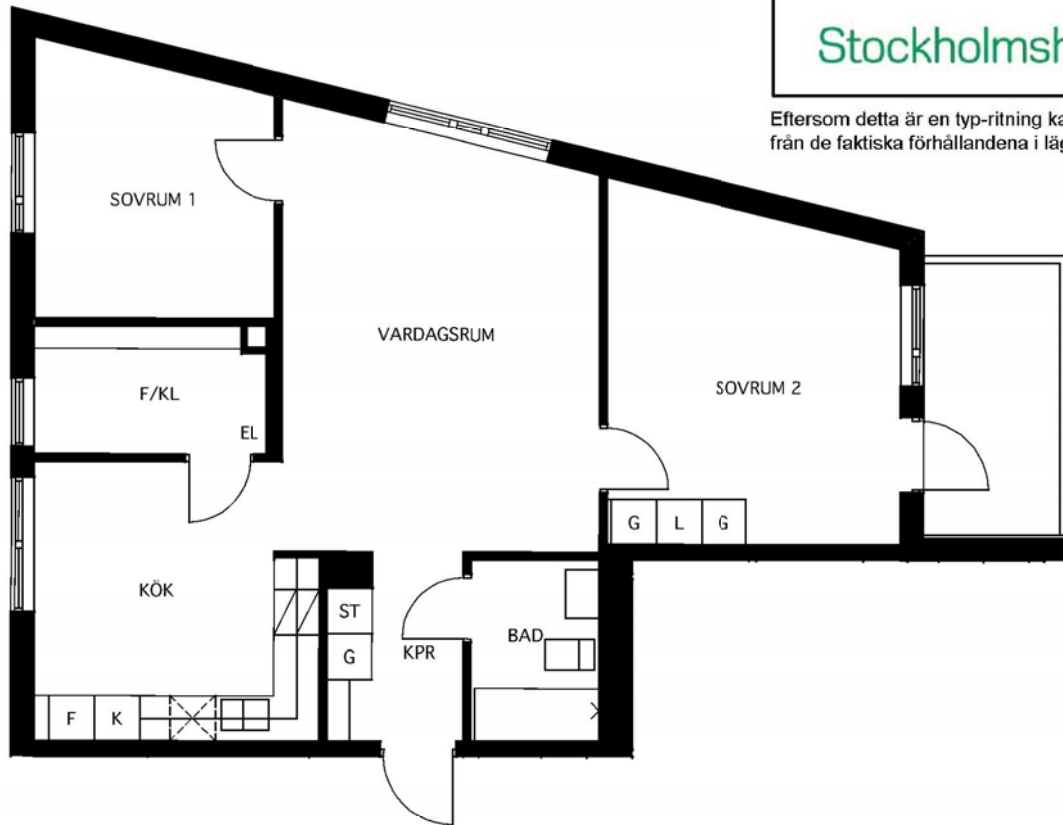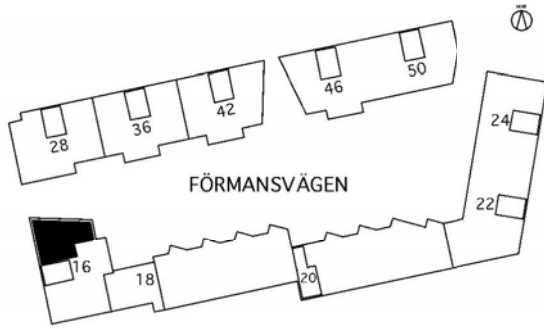

G	Garderob	K	Kyl
L	Linneskåp	F	Frys
ST	Städsåp	X	Plats för diskmaskin
K/F	Kyl/Frys		