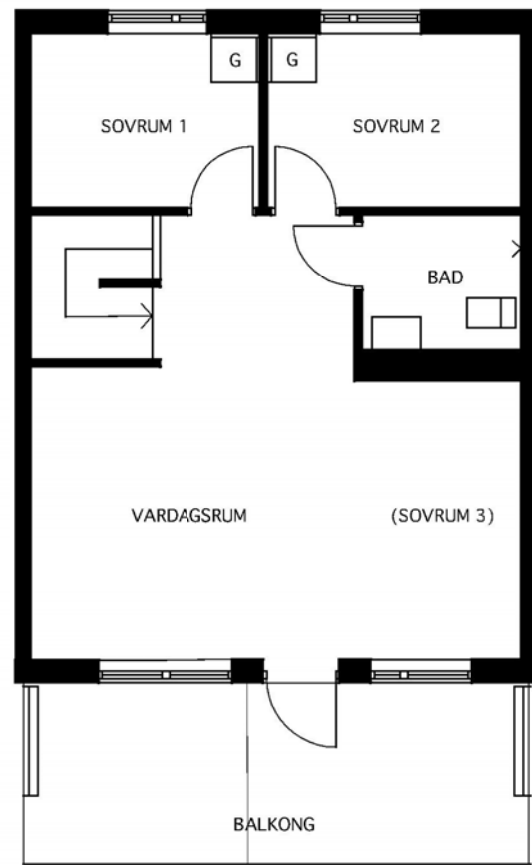
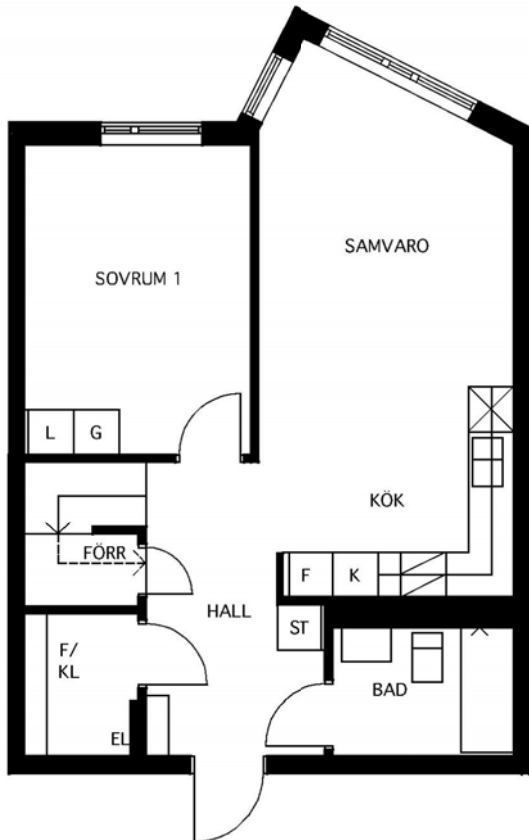
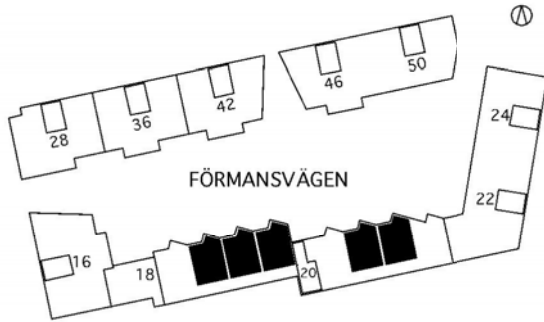


4 rum kök badrum med wc duschrum med wc balkong, 107 kvm 223-0127

Adress:
Förmansvägen 20, 3Utskriftsdatum:
2008-05-30Ritning:
Typ-ritningSkala:
1:100

Stockholmshem

Eftersom detta är en typ-ritning kan den avvika
från de faktiska förhållandena i lägenheten.

G	Garderob	K	Kyl
L	Linneskåp	F	Frys
ST	Städsåp		Plats för diskmaskin
K/F	Kyl/Frys		