

# 3 rum kök badrum med wc balkong, 70 kvm

Lägenhetsnummer:

223-0016

Adress:

Förmansvägen 28, 6

Utskriftsdatum:

2008-05-30

Ritning:



Typ-ritning

Skala:

1:100

Stockholmshem

Eftersom detta är en typ-ritning kan den avvika från de faktiska förhållandena i lägenheten.

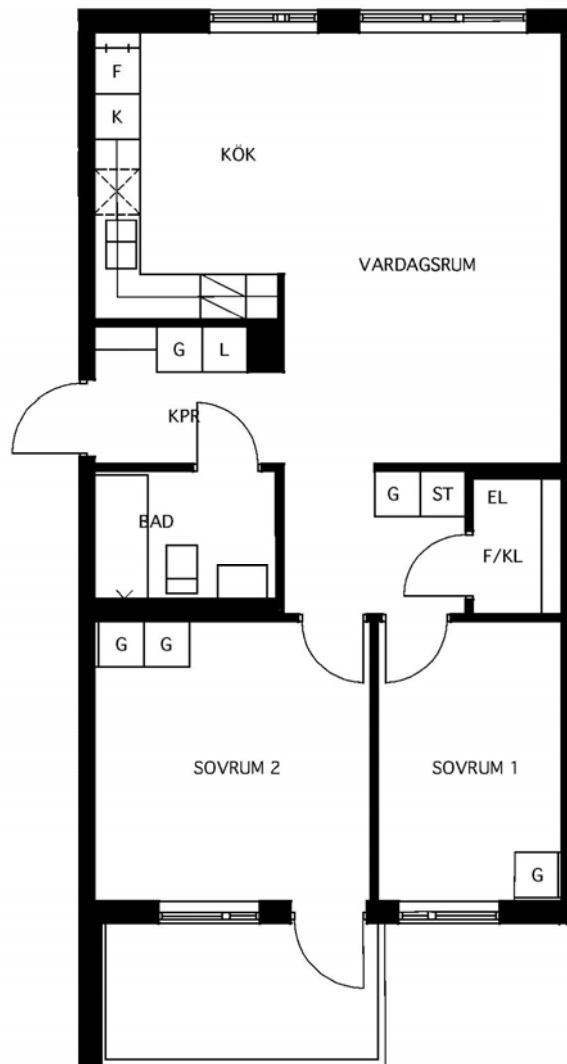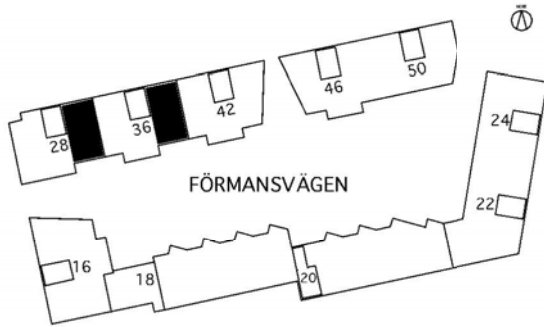

G	Garderob	K	Kyl
L	Linneskåp	F	Frys
ST	Städsåp	X	Plats för diskmaskin
K/F	Kyl/Frys		