



Adress:  
Främlingsvägen 19A

Utskriftsdatum:  
9/18/2012


Ritning: Skala:  
Typ-ritning 1:110

**Stockholmshem**

Eftersom detta är en typ-ritning kan den avvika från de faktiska förhållandena i lägenheten.

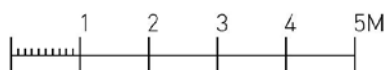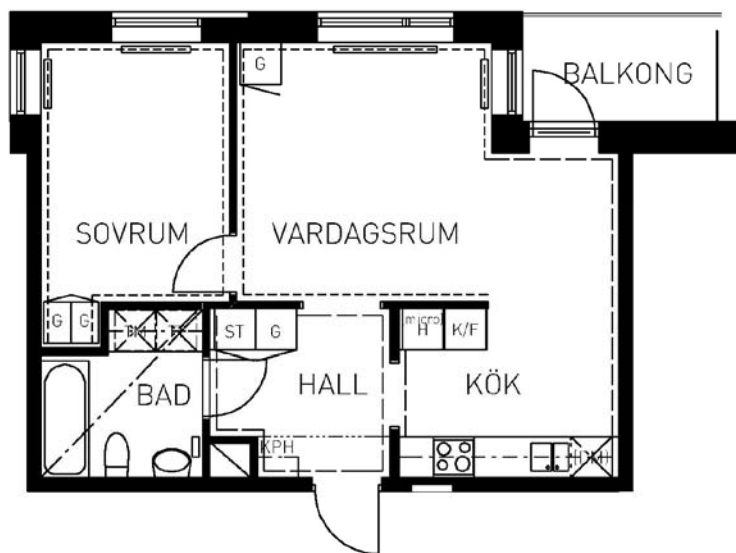



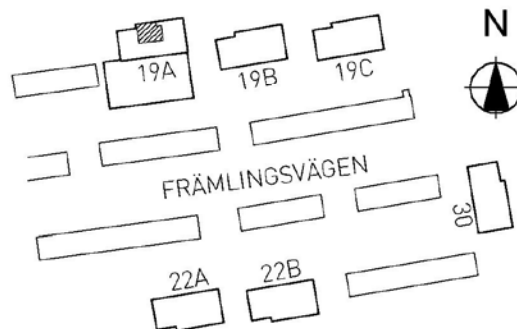


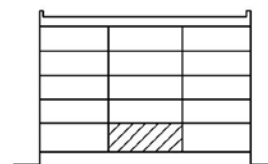
SKALA 1:100



FÖRKLARINGAR

- G GARDEROB
- L LINNESKÅP
- KPH KAPPHYLLA
- ST STÅD
- F FRY
- K KYL
- K/F KYL/FRY
- micro FÖRB. PLATS FÖR MIKROVÅGSUGN
-  SPIS
-  DISKHOAR

-  FÖRB. PLATS FÖR TVÄTTMASKIN
-  FÖRB. PLATS FÖR TORKTUMLARE
-  FÖRB. PLATS FÖR DISKMASKIN
-  SCHAKT
-  LÄGE I BYGGNADEN
- - - MÅLAD YTA
- - - - - TAPETSERAD YTA
- · - · - GRÄNS FÖR GOLVMATERIAL



FRÄMLINGSVÄGEN 19 A