

# 4 rum kök badrum med wc balkong, 88 kvm

Lägenhetsnummer:  
0315-2045

Adress:  
Främlingsvägen 19C

Utskriftsdatum:

9/18/2012

Ritning:




Typ-ritning

Skala:

1:110

## Stockholmshem


Eftersom detta är en typ-ritning kan den avvika från de faktiska förhållandena i lägenheten.

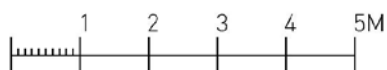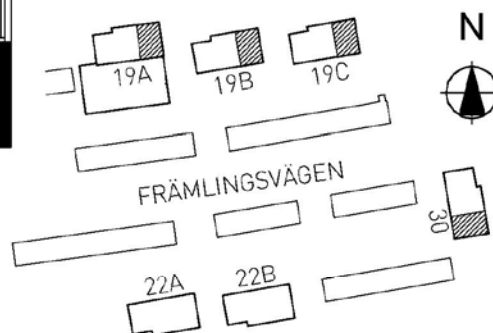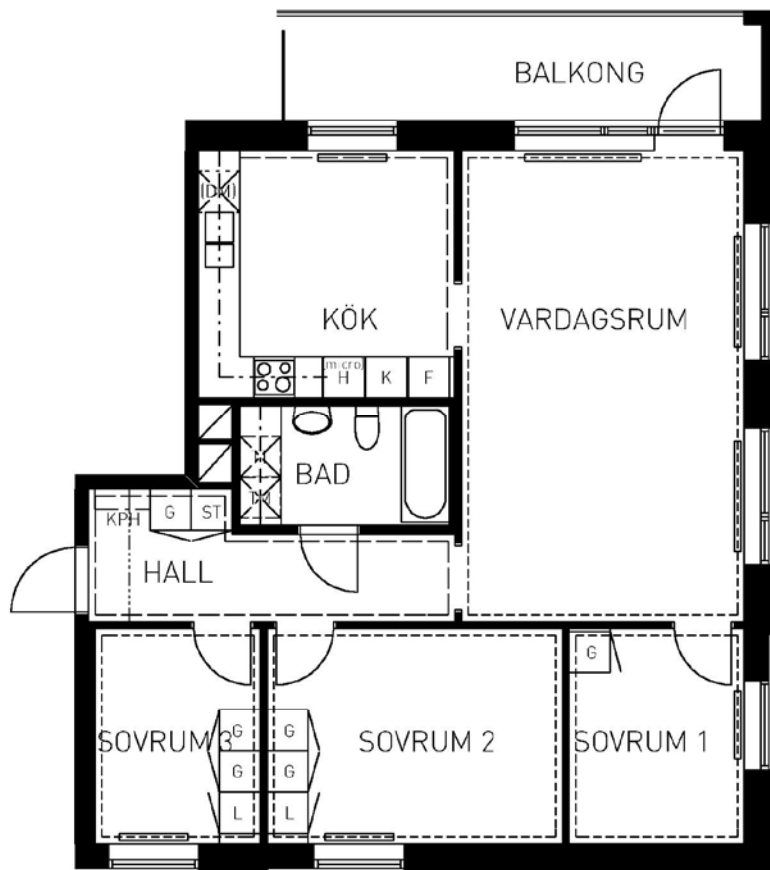


SKALA 1:100

### FÖRKLARINGAR


G	GARDEROB		FÖRB. PLATS FÖR TVÄTTMASKIN
L	LINNESKÅP		FÖRB. PLATS FÖR TORKTUMLARE
KPH	KAPPHYLLA		FÖRB. PLATS FÖR DISKMASKIN
ST	STÅD		SCHAKT
F	FRYS		LÄGE I BYGGNADEN
K	KYL		MÅLAD YTA
K/F	KYL/FRYS		TAPETSERAD YTA
micro	FÖRB. PLATS FÖR MIKROVÅGSUGN		GRÄNS FÖR GOLVMATERIAL
	SPIS		
	DISKHOAR		

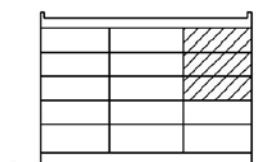

FRÄMLINGSVÄGEN 19 A

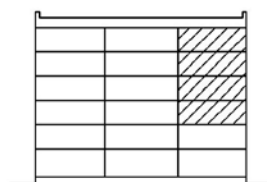

FRÄMLINGSVÄGEN 19B, 19C

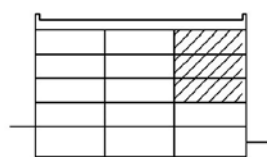

FRÄMLINGSVÄGEN 30