

# 3 rum kök badrum med wc balkong, 80 kvm

Lägenhetsnummer:  
0316-2049

Adress:  
Främlingsvägen 22A




Utskriftsdatum:  
9/18/2012

Ritning:  
Typ-ritning

Skala:  
1:110

**Stockholmshem**

Eftersom detta är en typ-ritning kan den avvika från de faktiska förhållandena i lägenheten.

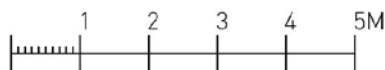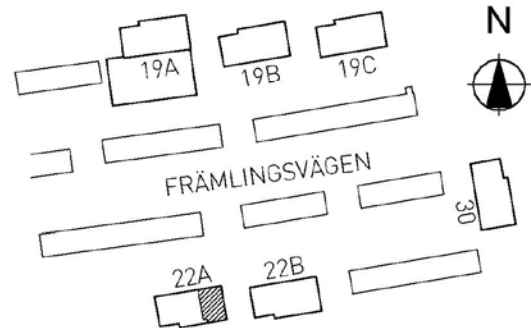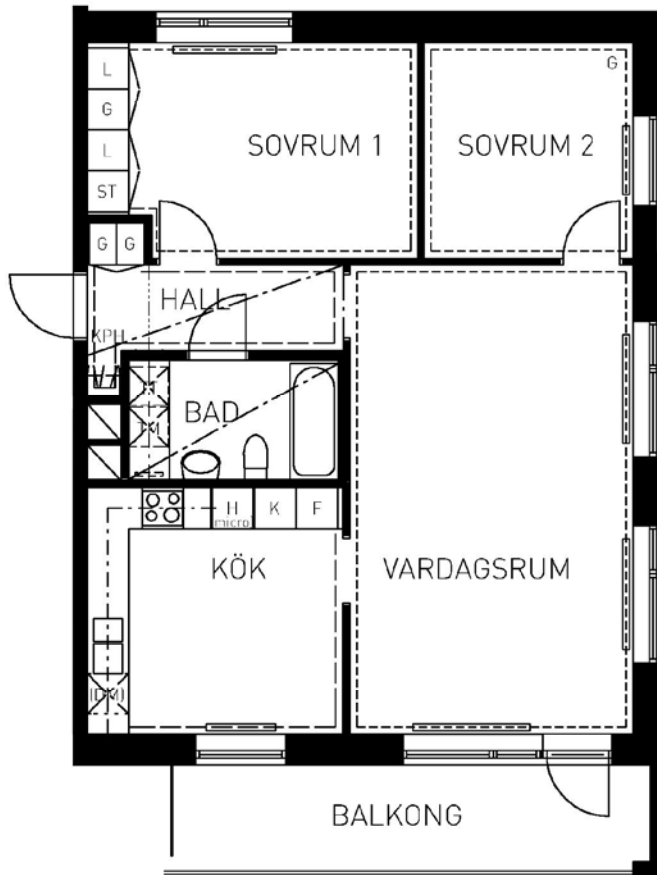

SKALA 1:100

## FÖRKLARINGAR

G	GARDEROB
L	LINNESKÅP
KPH	KAPPHYLLA
ST	STÅD
F	FRYS
K	KYL
K/F	KYL/FRYS
micro	FÖRB. PLATS FÖR MIKROVÅGSUGN
	SPIS
	DISKHOAR

	FÖRB. PLATS FÖR TVÄTTMASKIN
	FÖRB. PLATS FÖR TORKTUMLARE
	FÖRB. PLATS FÖR DISKMASKIN
	SCHAKT
	LÄGE I BYGGNADEN
	MÅLAD YTA
	TAPETSERAD YTA
	GRÄNS FÖR GOLVMATERIAL

