

# 2 rum kök badrum med wc balkong, 50 kvm

Lägenhetsnummer:  
**0316-2059**

Adress:  
Främlingsvägen 22A




Utskriftsdatum:  
9/18/2012

Ritning:  
Typ-ritning

Skala:  
1:110

**Stockholmshem**

Eftersom detta är en typ-ritning kan den avvika från de faktiska förhållandena i lägenheten.

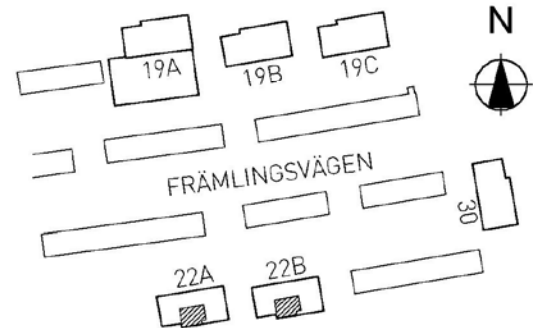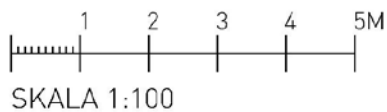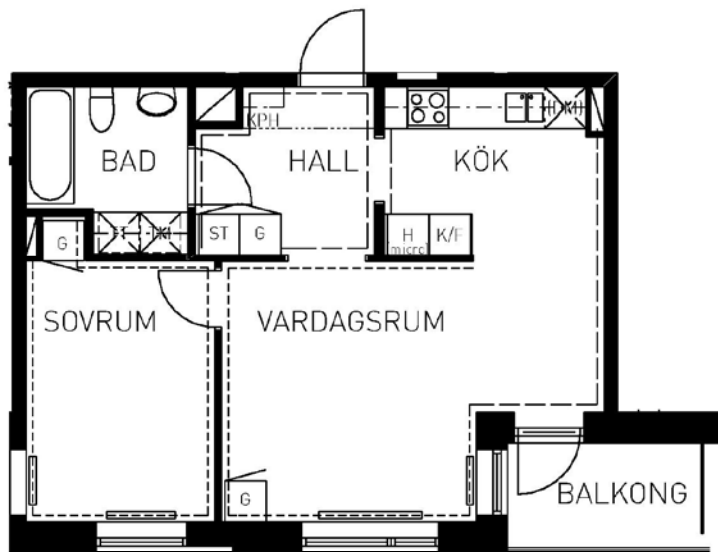

## FÖRKLARINGAR

G GARDEROB  
L LINNESKÅP  
KPH KAPPHYLLA  
ST STÅD  
F FRYSS  
K KYL  
K/F KYL/FRYSS  
micro FÖRB. PLATS FÖR MIKROVÅGSUGN

SPIS  
DISKHOAR

FÖRB. PLATS FÖR TVÄTTMASKIN  
FÖRB. PLATS FÖR TORKTUMLARE  
FÖRB. PLATS FÖR DISKMASKIN

SCHAKT  
LÄGE I BYGGNADEN  
MÅLAD YTA  
TAPETSERAD YTA  
GRÄNS FÖR GOLVMATERIAL

