

3 rum kök badrum med wc balkong, 79 kvm

Lägenhetsnummer:
0316-2065

Adress:
Främlingsvägen 22B



Utskriftsdatum:
9/18/2012

Ritning:
Typ-ritning


Skala:
1:110

Stockholmshem

Eftersom detta är en typ-ritning kan den avvika från de faktiska förhållandena i lägenheten.

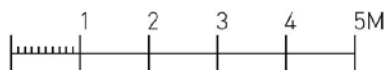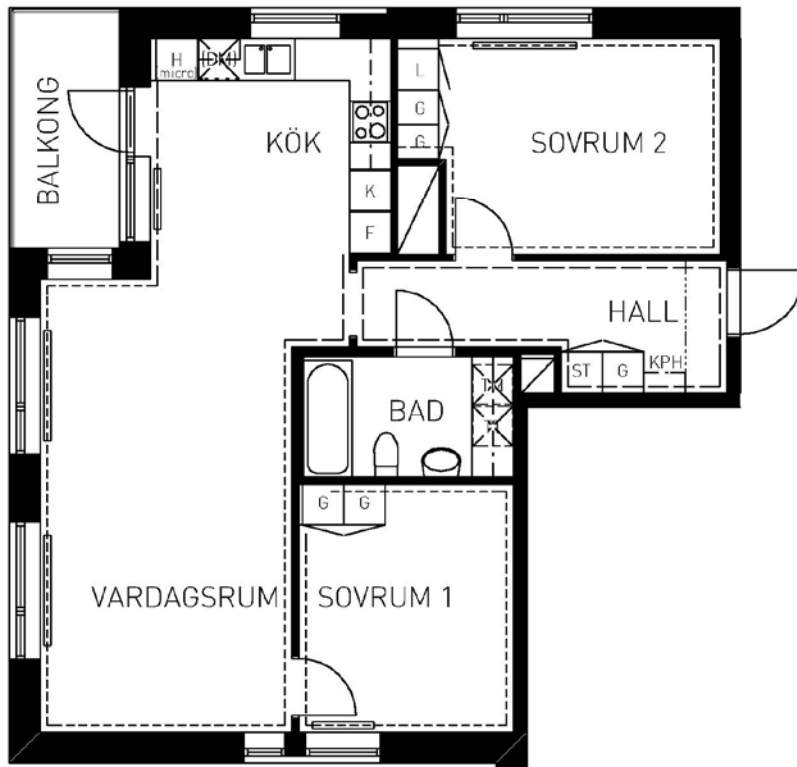

SKALA 1:100

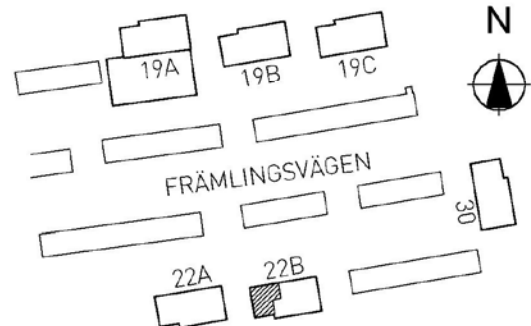

FÖRKLARINGAR

G GARDEROB
L LINNESKÅP
KPH KAPPHYLLA
ST STÅD
F FRYSS
K KYL
K/F KYL/FRYSS
micro FÖRB. PLATS FÖR
MIKROVÅGSUGN

SPIS
 DISKHOAR

FÖRB. PLATS FÖR
TVÄTTMASKIN

FÖRB. PLATS FÖR
TORKTUMLARE

FÖRB. PLATS FÖR
DISKMASKIN

SCHAKT

LÄGE I BYGGNADEN

--- MÅLAD YTA

- - - - - TAPETSERAD YTA

..... GRÄNS FÖR
GOLVMATERIAL

