

# 3 rum kök badrum med wc balkong, 79 kvm

Lägenhetsnummer:  
0316-2068

Adress:  
Främlingsvägen 22B




Utskriftsdatum:  
9/18/2012

Ritning:  
Typ-ritning

Skala:  
1:110

**Stockholmshem**

Eftersom detta är en typ-ritning kan den avvika från de faktiska förhållandena i lägenheten.

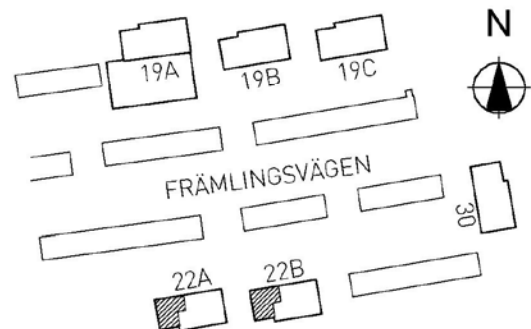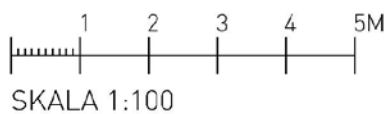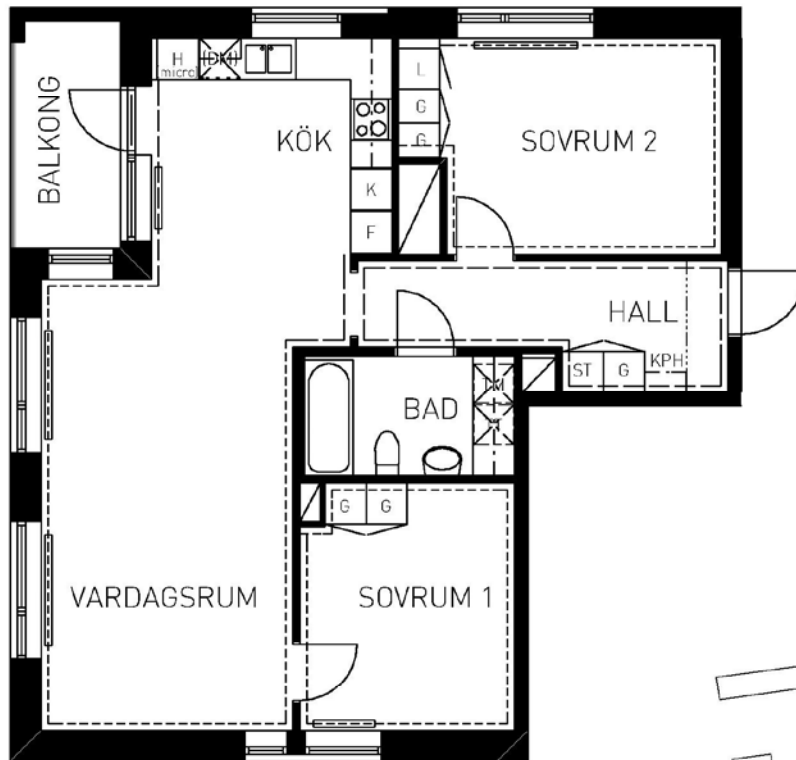

## FÖRKLARINGAR

G GARDEROB  
L LINNESKÅP  
KPH KAPPHYLLA  
ST STÅD  
F FRYSS  
K KYL  
K/F KYL/FRYSS  
micro FÖRB. PLATS FÖR MIKROVÅGSUGN

SPIS  
 DISKHOAR

FÖRB. PLATS FÖR TVÄTTMASKIN

FÖRB. PLATS FÖR TORKTUMLARE

FÖRB. PLATS FÖR DISKMASKIN


SCHAKT

LÄGE I BYGGNADEN

MÅLAD YTA

TAPETSERAD YTA

GRÄNS FÖR GOLVMATERIAL

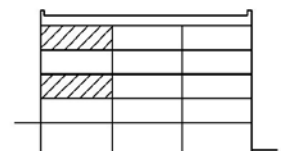

FRÄMLINGSVÄGEN 22 B



FRÄMLINGSVÄGEN 22 A