

3 rum kök badrum med wc balkong, 79 kvm

Lägenhetsnummer:
0316-2071

Adress:
Främlingsvägen 22B




Utskriftsdatum:
9/18/2012

Ritning:
Typ-ritning

Skala:
1:110

Stockholmshem

Eftersom detta är en typ-ritning kan den avvika från de faktiska förhållandena i lägenheten.

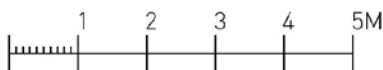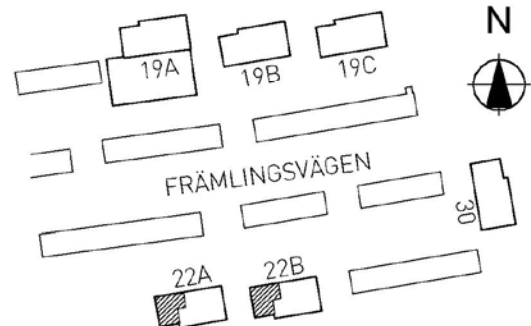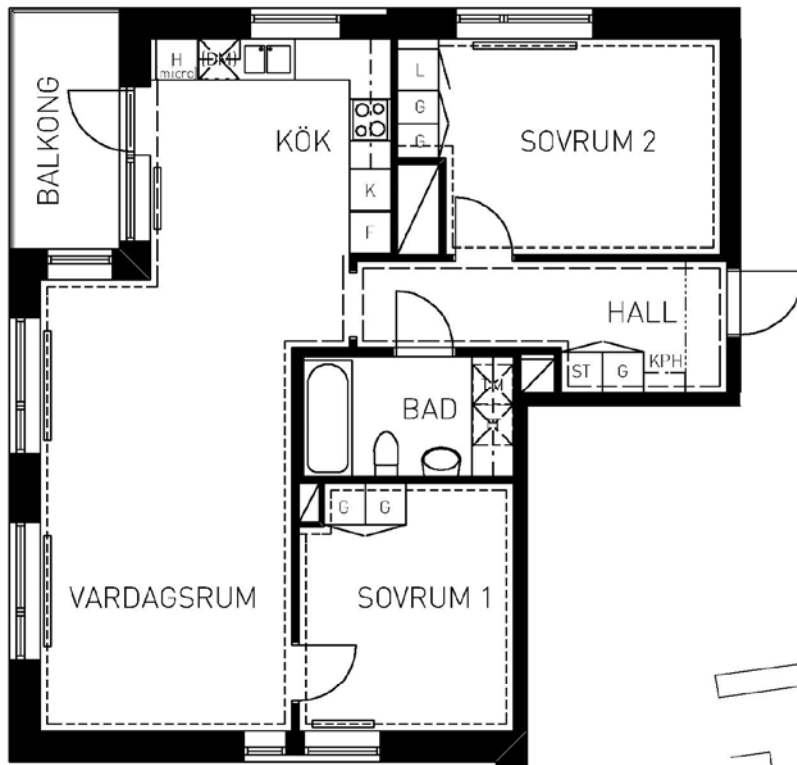

SKALA 1:100

FÖRKLARINGAR

G GARDEROB
L LINNESKÅP
KPH KAPPHYLLA
ST STÅD
F FRYS
K KYL
K/F KYL/FRYG
micro FÖRB. PLATS FÖR
MIKROVÅGSUGN

SPIS
 DISKHOAR

FÖRB. PLATS FÖR
TVÄTTMASKIN

FÖRB. PLATS FÖR
TORKTUMLARE

FÖRB. PLATS FÖR
DISKMASKIN

SCHAKT

LÄGE I BYGGNADEN


MÅLAD YTA

TAPETSERAD YTA

GRÄNS FÖR
GOLVMATERIAL



FRÄMLINGSVÄGEN 22 B

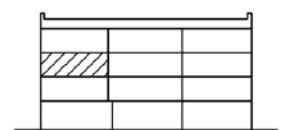

FRÄMLINGSVÄGEN 22 A