

3 rum kök badrum med wc balkong, 79 kvm

Lägenhetsnummer:
0317-2081

Adress:
Främlingsvägen 30




Utskriftsdatum:
9/18/2012

Ritning:
Typ-ritning

Skala:
1:110

Stockholmshem

Eftersom detta är en typ-ritning kan den avvika från de faktiska förhållandena i lägenheten.

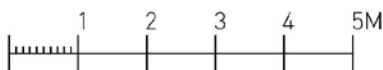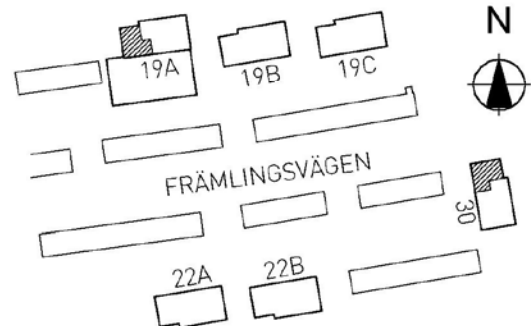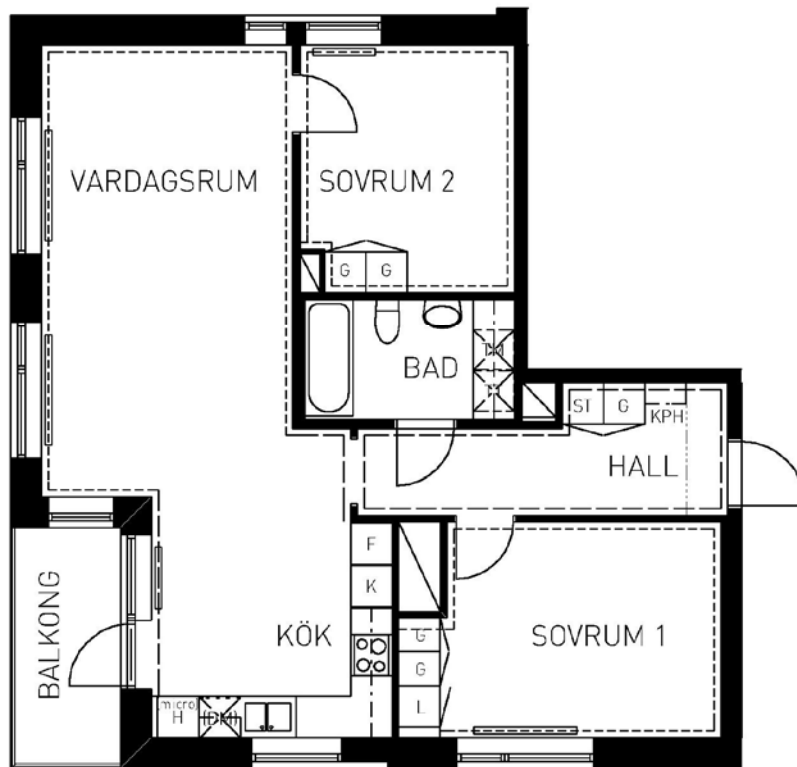

SKALA 1:100

FÖRKLARINGAR

G GARDEROB
L LINNESKÅP
KPH KAPPHYLLA
ST STÅD
F FRYSS
K KYL
K/F KYL/FRYSS
micro FÖRB. PLATS FÖR
MIKROVÅGSUGN

SPIS
DISKHOAR

FÖRB. PLATS FÖR
TVÄTTMASKIN
FÖRB. PLATS FÖR
TORKTUMLARE
FÖRB. PLATS FÖR
DISKMASKIN

SCHAKT
LÄGE I BYGGNADEN
MÅLAD YTA
TAPETSERAD YTA
GRÄNS FÖR
GOLVMATERIAL

